




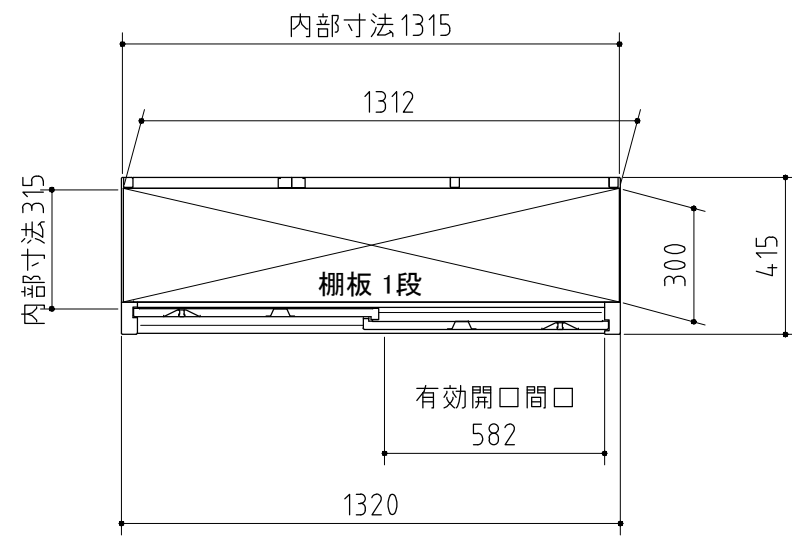


平面図

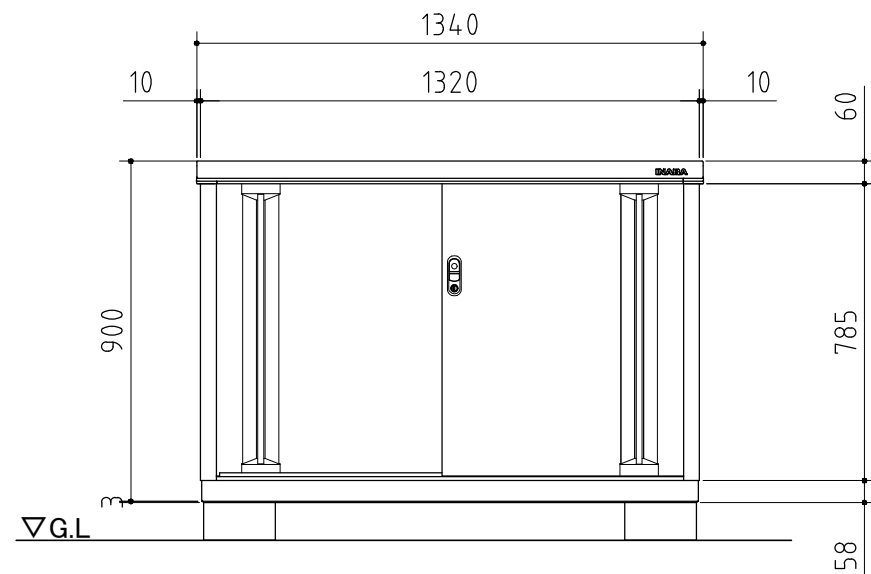

正面図

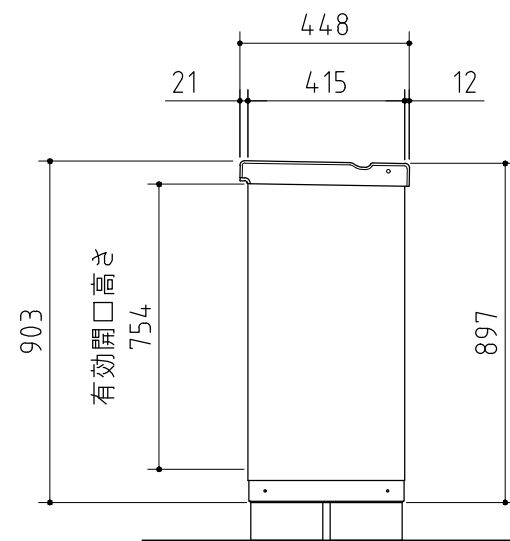


側面図

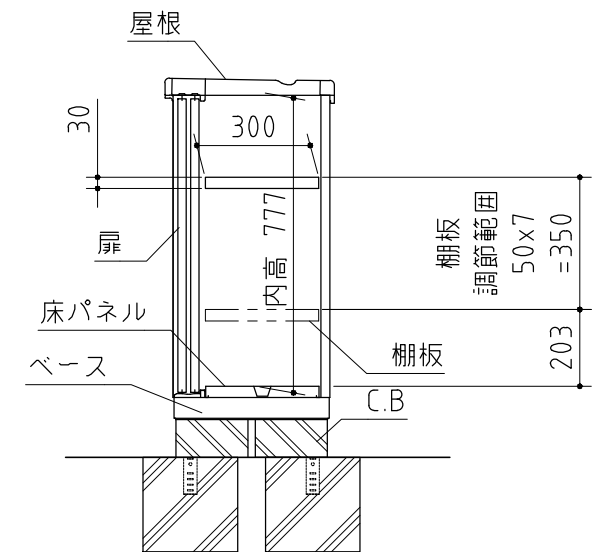


断面図


※ 付属の棚板は1枚になります。

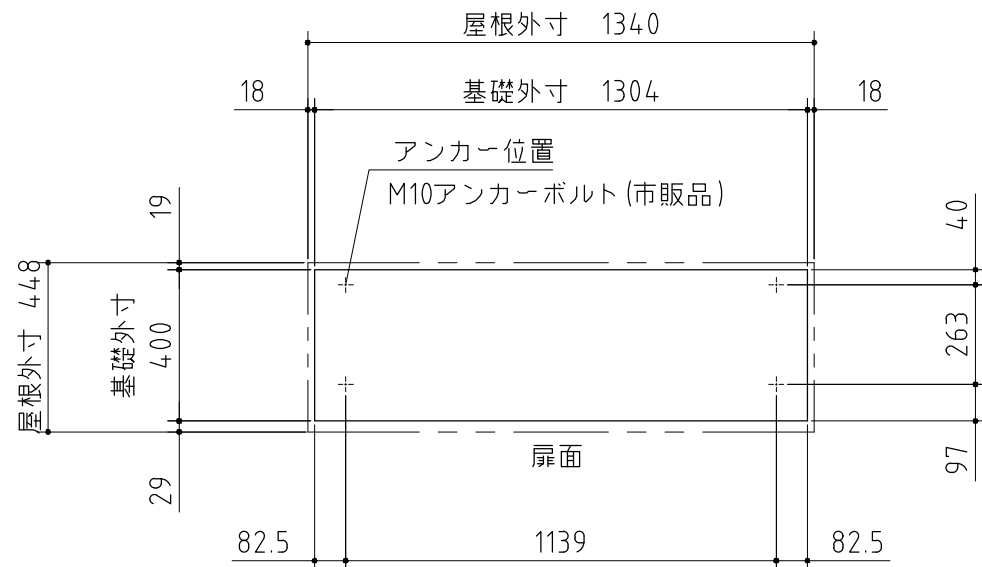

ベタ基礎図

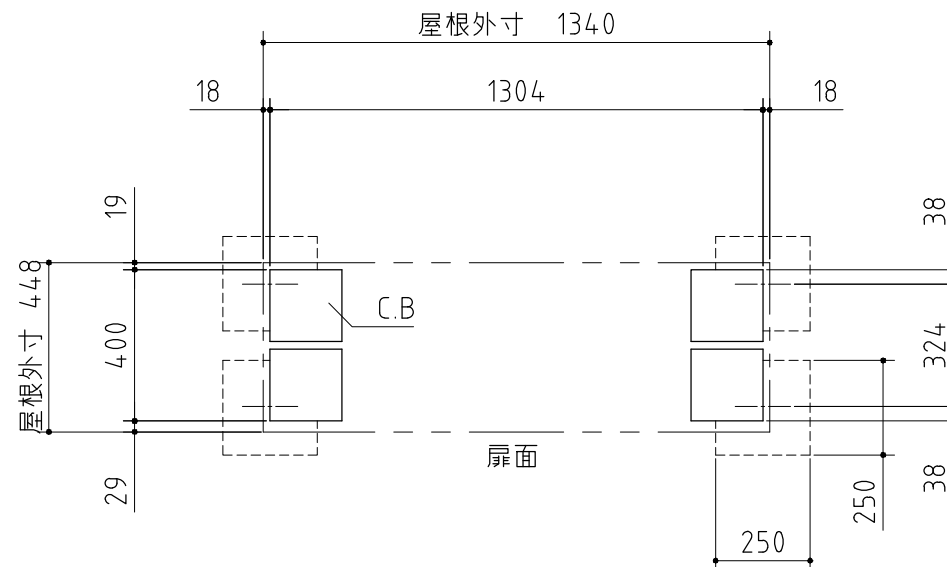

ブロック置基礎図

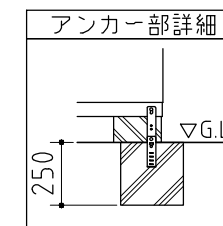

仕様図

〈縮尺〉 S=1/20

機種名

MJX-134A(F)

○有効開口寸法：582×754 (mm)

○床面積：0.55㎡(0.17坪)