




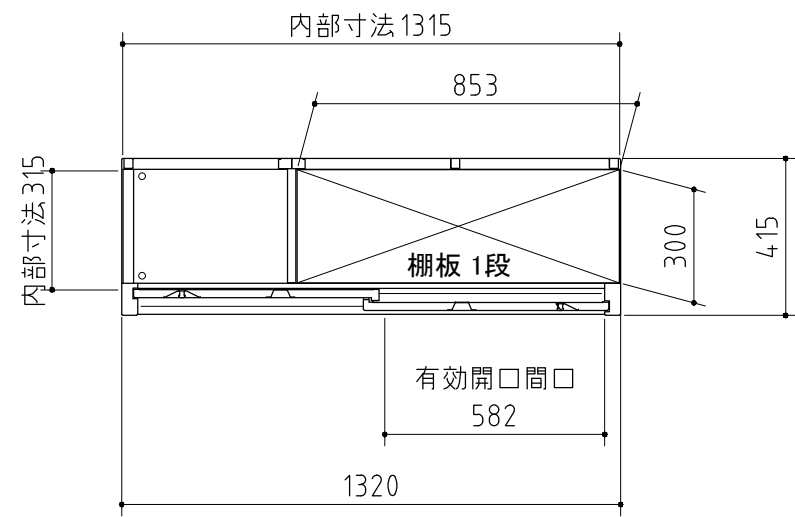


平面図

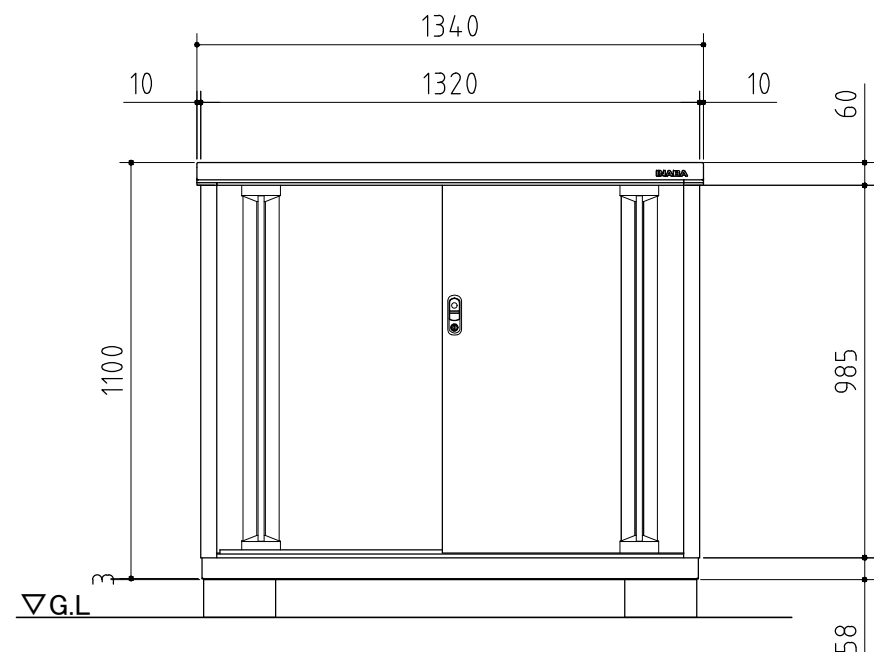

正面図

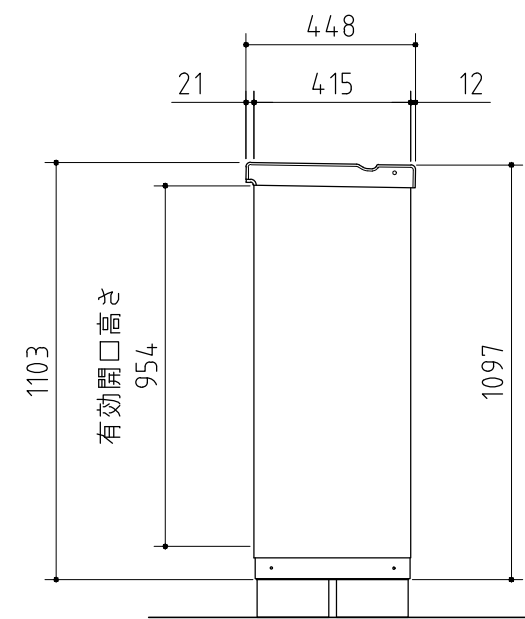


側面図

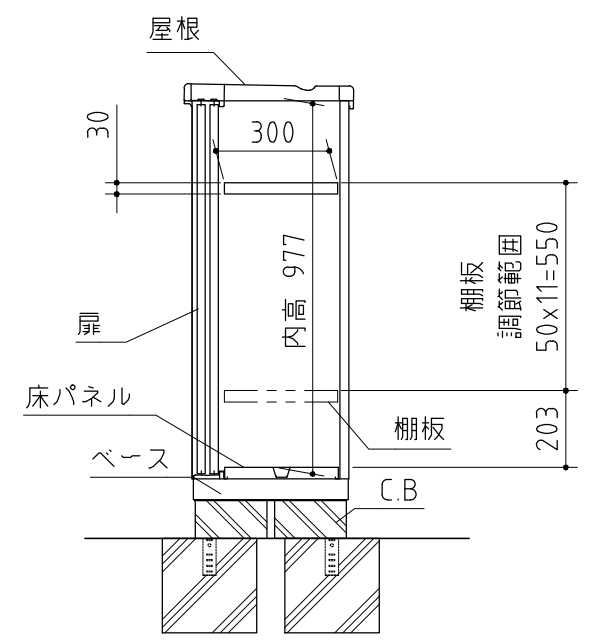


断面図


※ 付属の棚板は1枚になります。

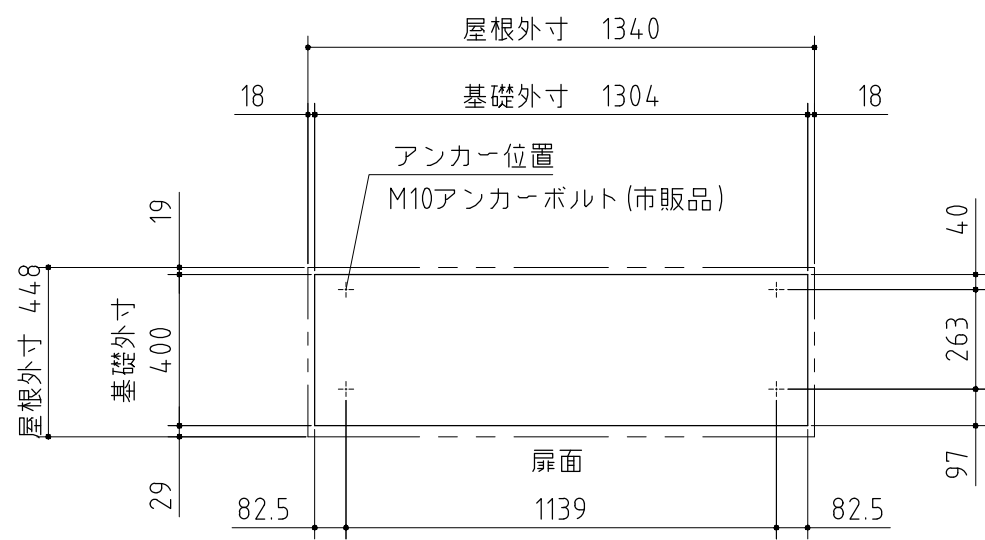

ベタ基礎図

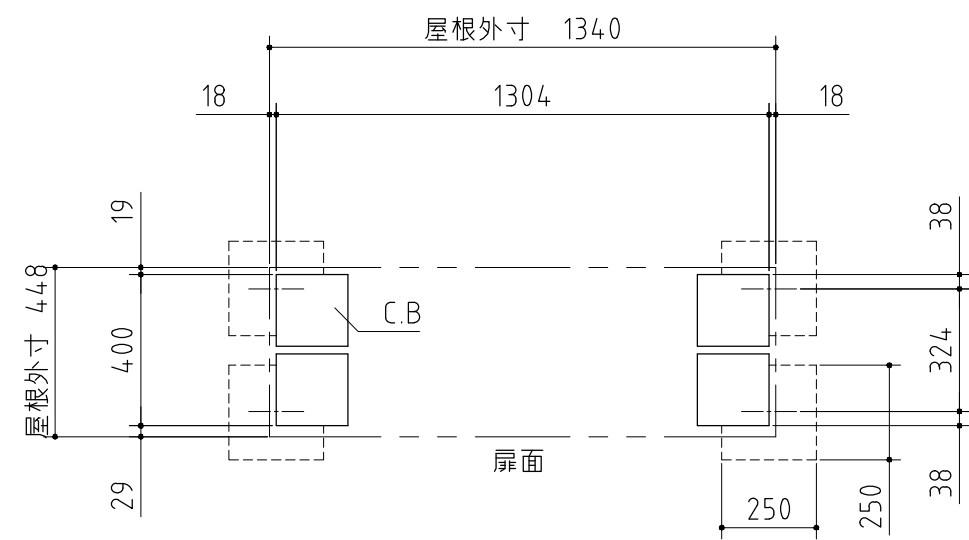

ブロック置基礎図

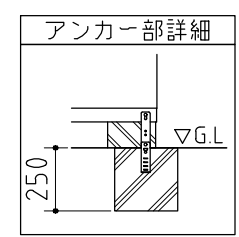

仕様図

〈縮尺〉 S=1/20

機種名 MJX-134BP(F)

○有効開口寸法 : 582×954 (mm) ○床面積 : 0.55㎡(0.17坪)

品番	部品名	材料 (材質)	単位	mm
1	ベース	F12	1.2+1.0	
2	ベース下枠	F12	1.2+1.0	
3	側板	F12	0.5	
4	壁パネル	F12	0.5	
5	屋根	F12	0.6	
6	扉	F12	0.6	
7	床パネル	F12	0.6	
8	棚板 (1枚)	E8	0.6	
F12→溶融亜鉛めっき鋼板 (JIS G 3302)				
E8 →電気亜鉛めっき鋼板 (JIS G 3313)				
※ベース調整範囲 : 32mm				