




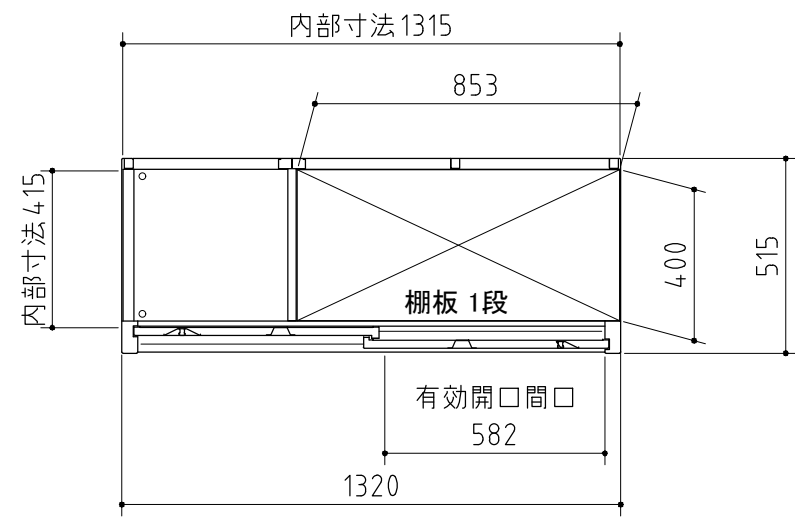


平面図

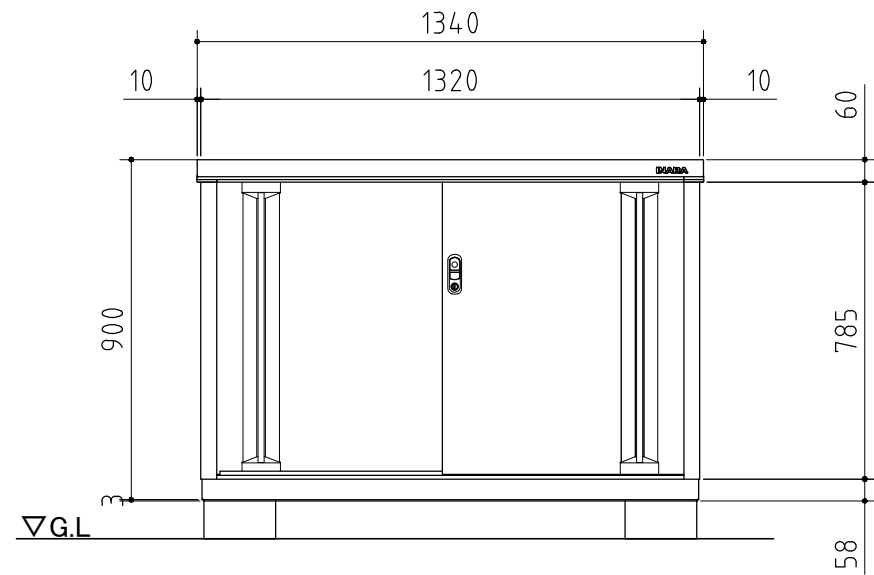


正面図

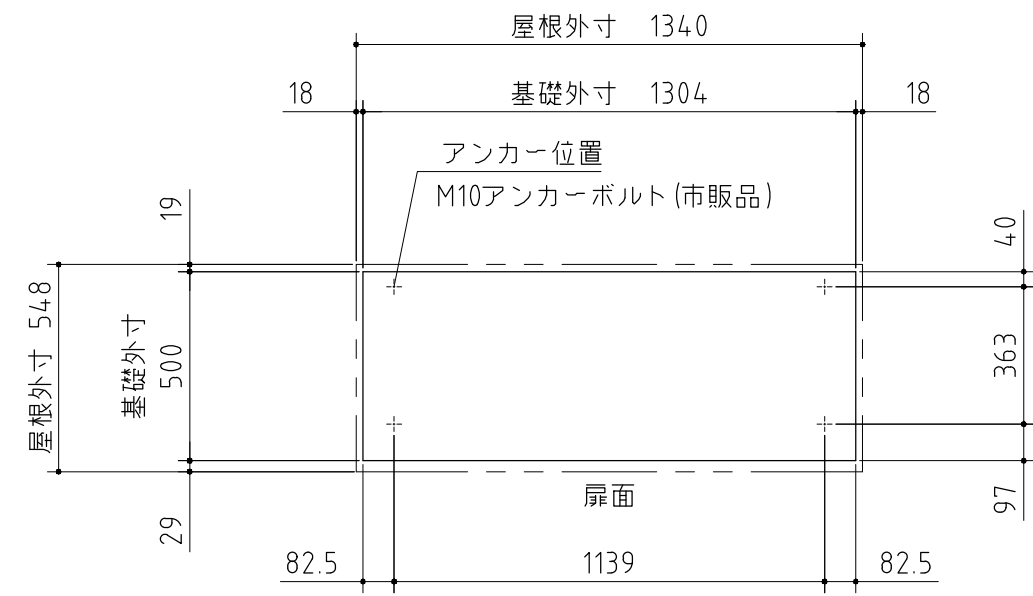

ベタ基礎図

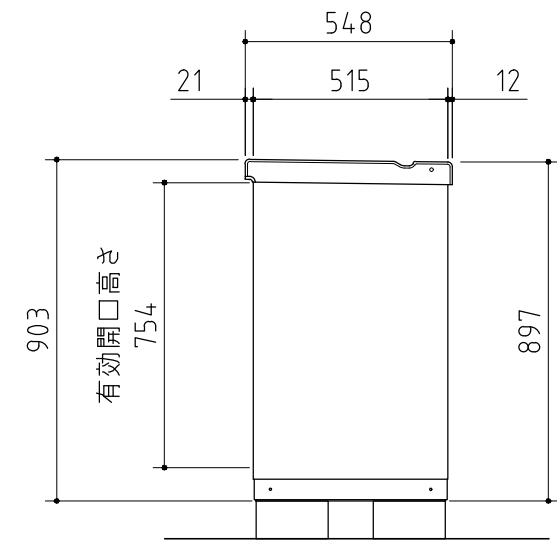


側面図

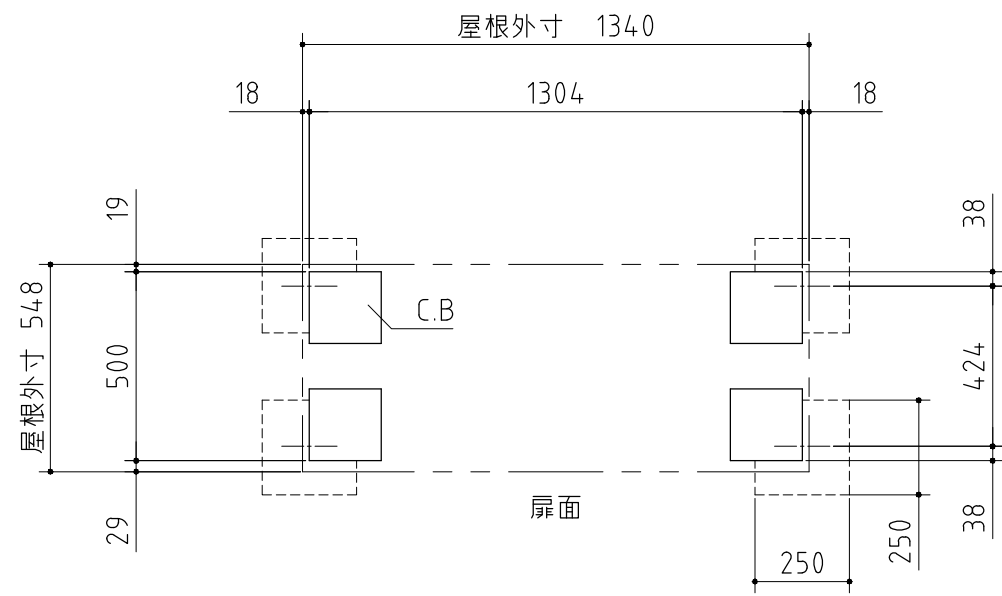


ブロック置基礎図

品番	部品名	材料（材質）	単位	mm
1	ベース	F12	1.2+1.0	
2	ベース下枠	F12	1.2+1.0	
3	側板	F12	0.5	
4	壁パネル	F12	0.5	
5	屋根	F12	0.6	
6	扉	F12	0.6	
7	床パネル	F12	0.6	
8	棚板（1枚）	E8	0.6	
F12→溶融亜鉛めっき鋼板（JIS G 3302）				
E8→電気亜鉛めっき鋼板（JIS G 3313）				
※ベース調整範囲：32mm				

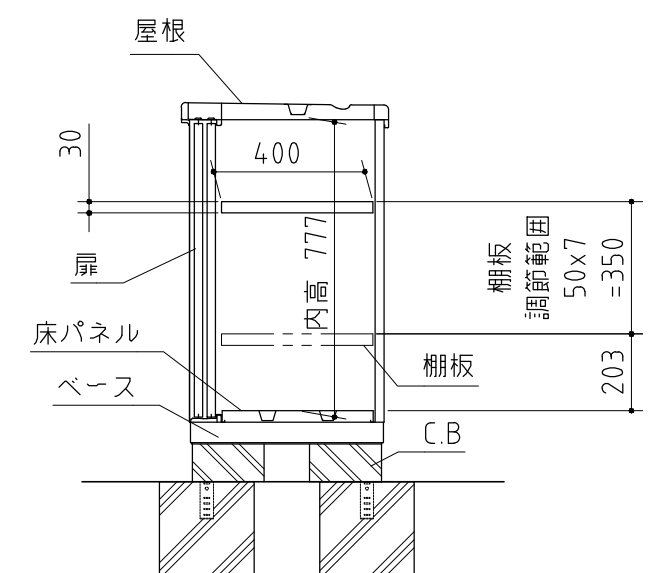

断面図

※ 付属の棚板は1枚になります。

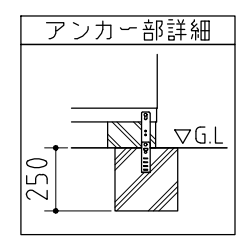

仕様図

<縮尺> S=1/20

機種名 MJX-135AP(F)

○有効開口寸法：582×754 (mm) ○床面積：0.68㎡(0.21坪)