




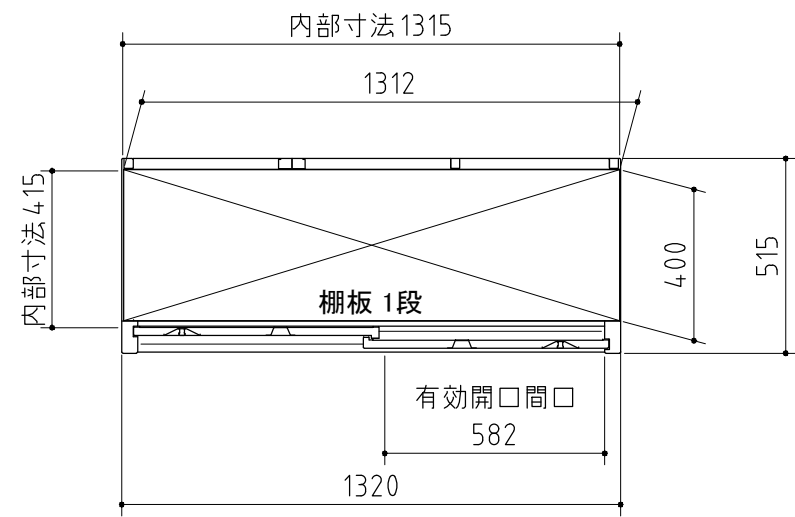


平面図

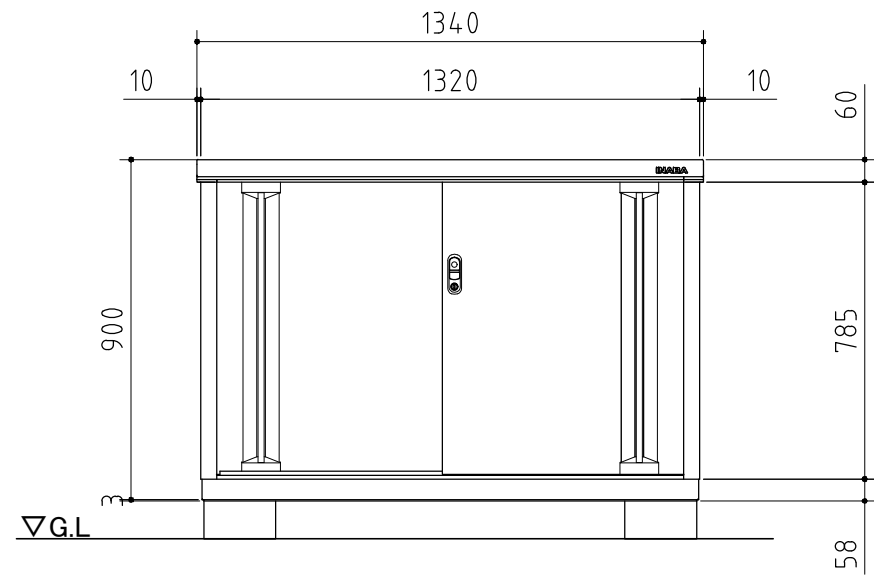

正面図

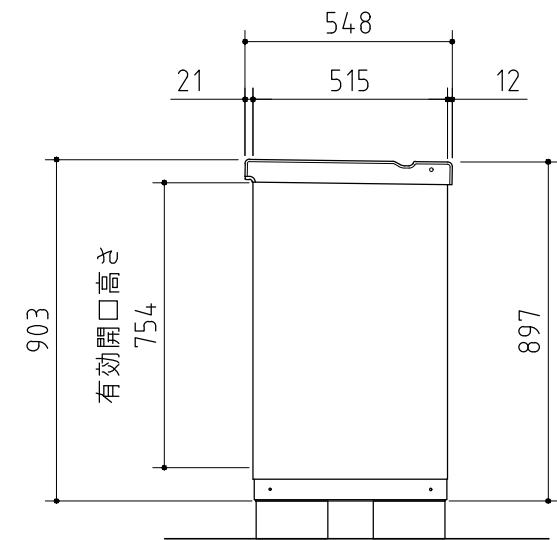


側面図

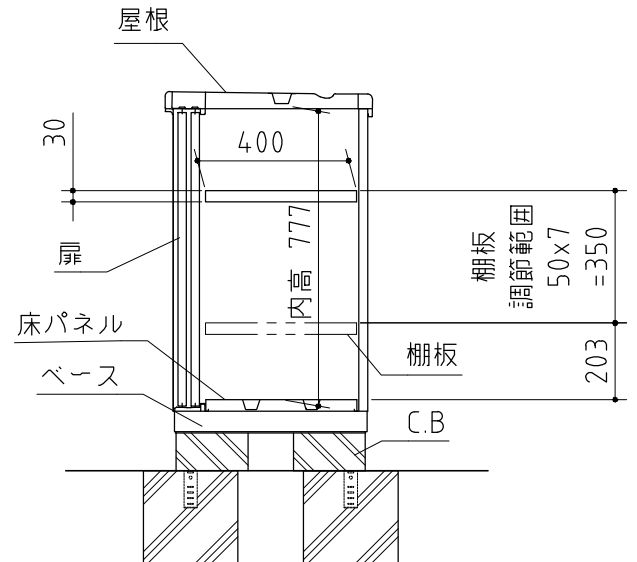


断面図


※ 付属の棚板は1枚になります。

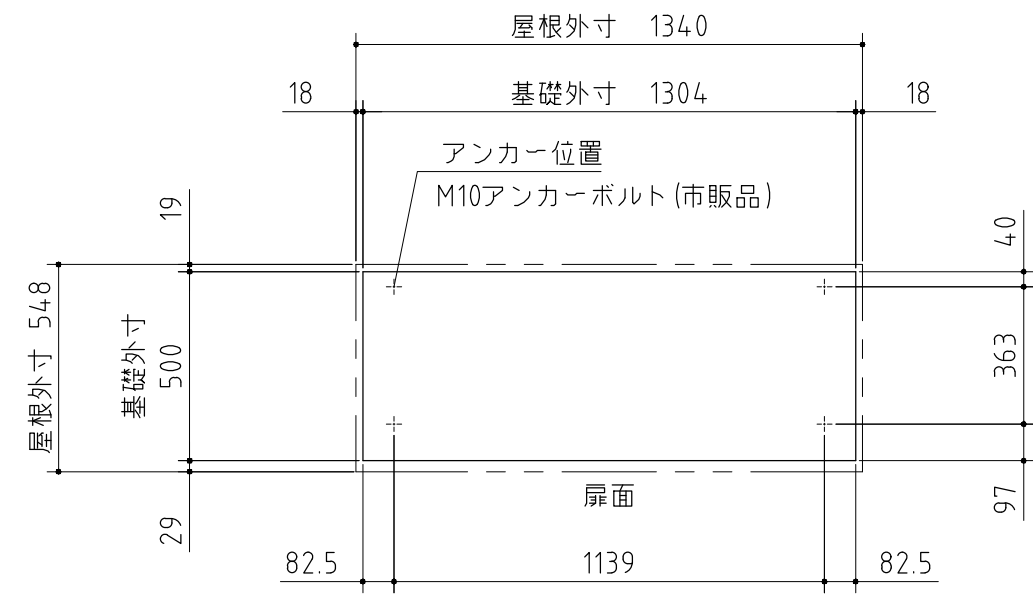

ベタ基礎図

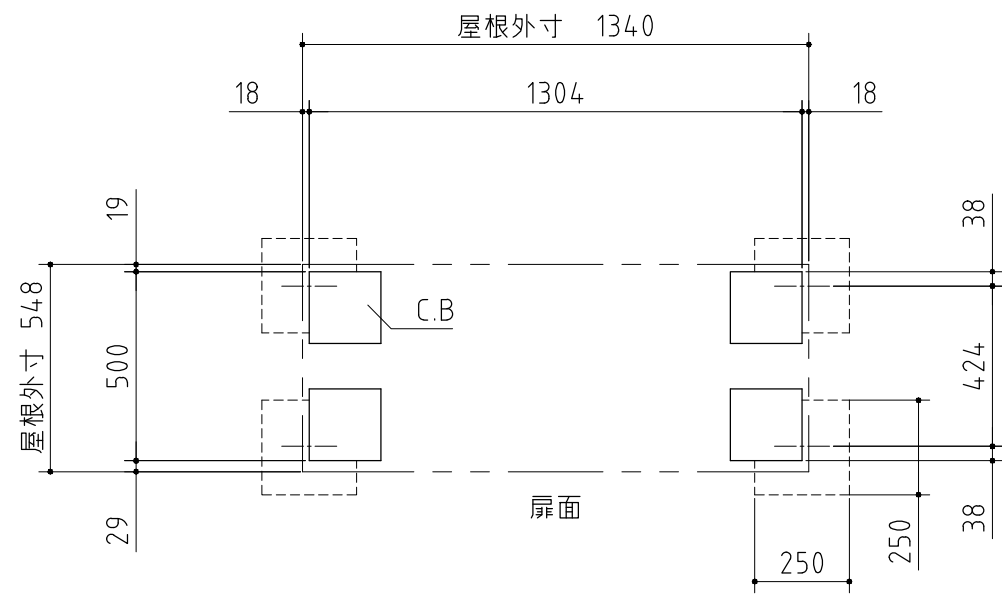

ブロック置基礎図

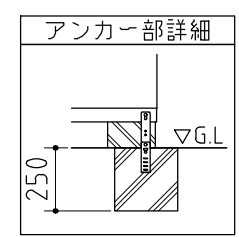

仕様図

<縮尺> S=1/20

機種名 MJX-135A(F)

○有効開口寸法：582×754 (mm) ○床面積：0.68㎡(0.21坪)

品番	部品名	材料 (材質)	単位 mm
1	ベース	F12	1.2+1.0
2	ベース下枠	F12	1.2+1.0
3	側板	F12	0.5
4	壁パネル	F12	0.5
5	屋根	F12	0.6
6	扉	F12	0.6
7	床パネル	F12	0.6
8	棚板 (1枚)	E8	0.6
F12→溶融亜鉛めっき鋼板 (JIS G 3302)			
E8 →電気亜鉛めっき鋼板 (JIS G 3313)			
※ベース調整範囲：32mm			