




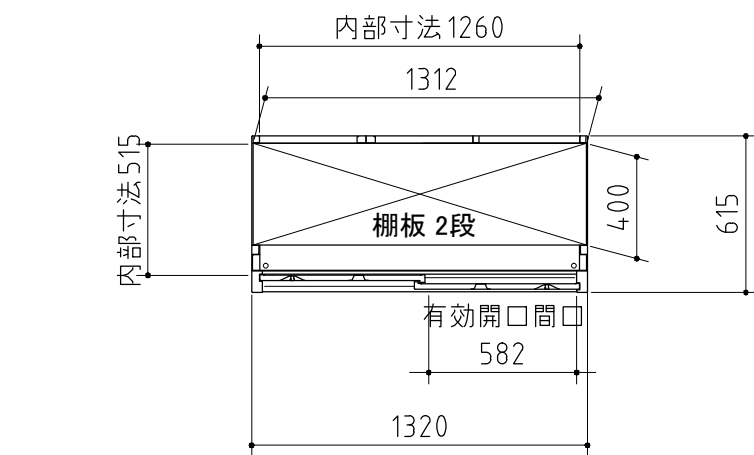


平面図

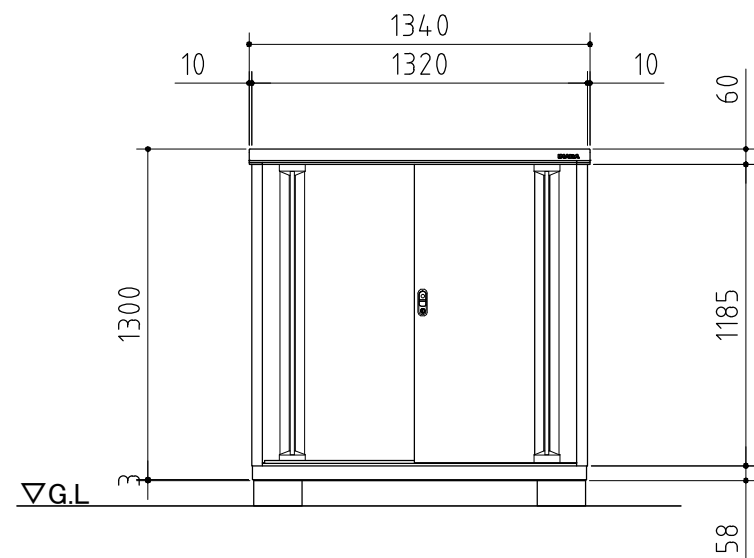


正面図

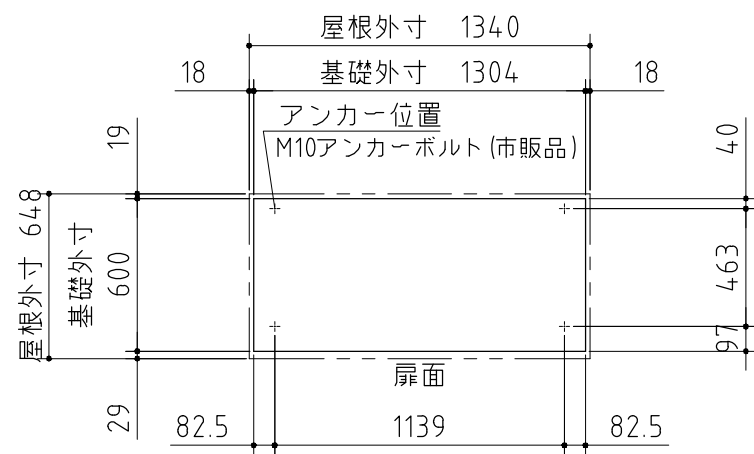


ベタ基礎図

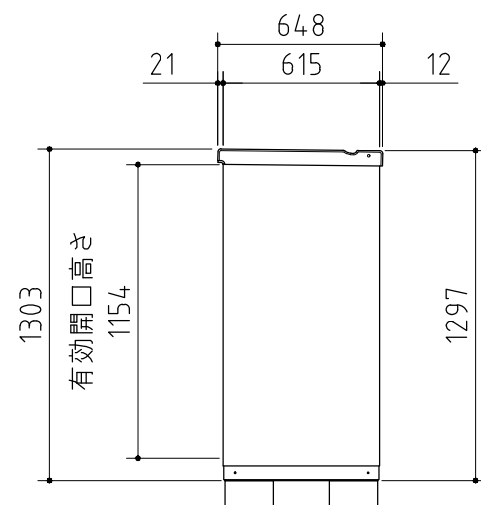

側面図

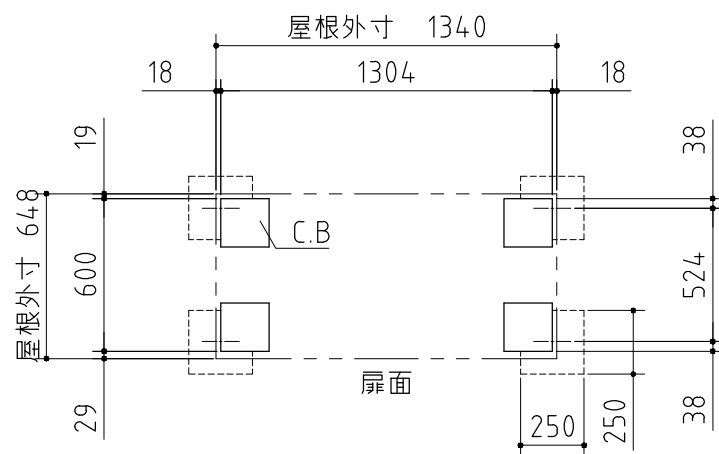


ブロック置基礎図

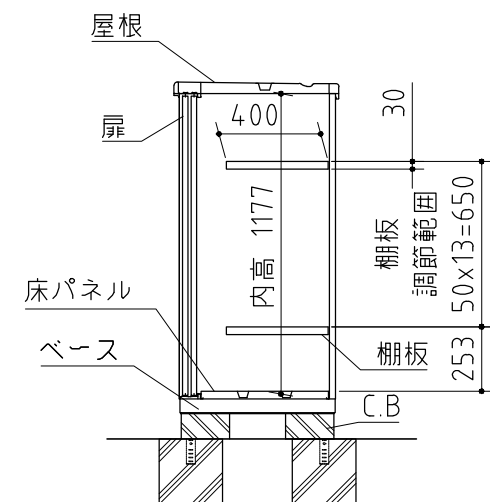

断面図

※ 付属の棚板は2枚になります。

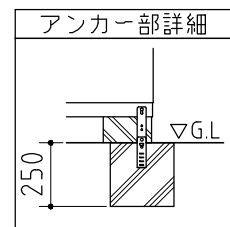

仕様図

〈縮尺〉 S=1/30

機種名

MJX-136C(F)

○有効開口寸法：582×1154 (mm)

○床面積：0.81㎡(0.25坪)