




| 品番                        | 部品名    | 材料（材質） | 単位 mm   |
|---------------------------|--------|--------|---------|
| 1                         | ベース    | F12    | 1.2+1.0 |
| 2                         | ベース下枠  | F12    | 1.2+1.0 |
| 3                         | 側板     | F12    | 0.6     |
| 4                         | 壁パネル   | F12    | 0.5     |
| 5                         | 屋根     | F12    | 0.6     |
| 6                         | 扉      | F12    | 0.6     |
| 7                         | 床パネル   | F12    | 1.0     |
| 8                         | 棚板（2枚） | E8     | 0.6     |
| F12→溶融亜鉛めっき鋼板（JIS G 3302） |        |        |         |
| E8→電気亜鉛めっき鋼板（JIS G 3313）  |        |        |         |
| ※ベース調整範囲：32mm             |        |        |         |

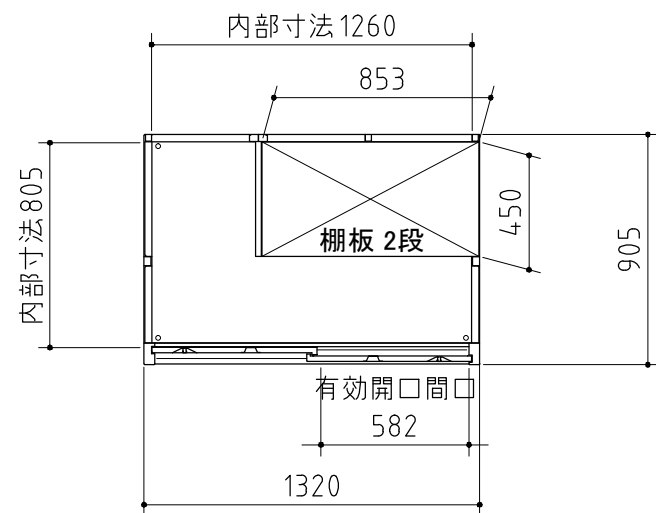


平面図

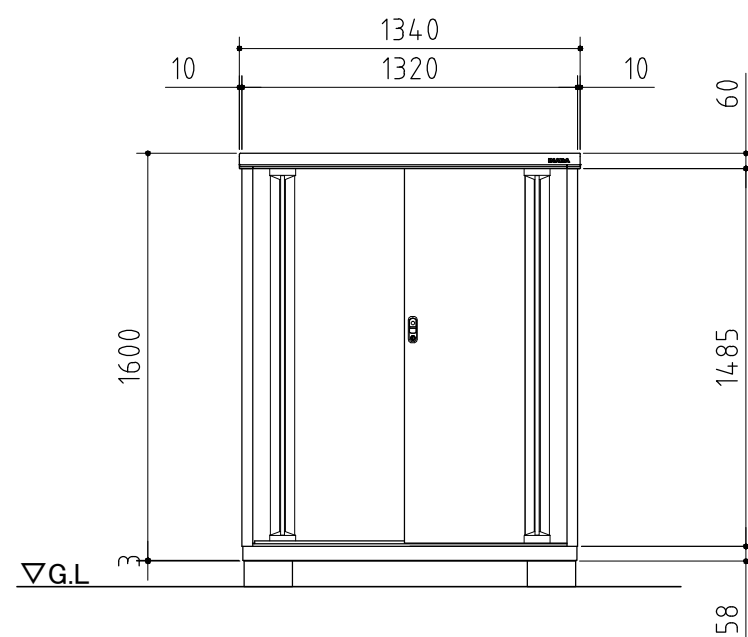

正面义

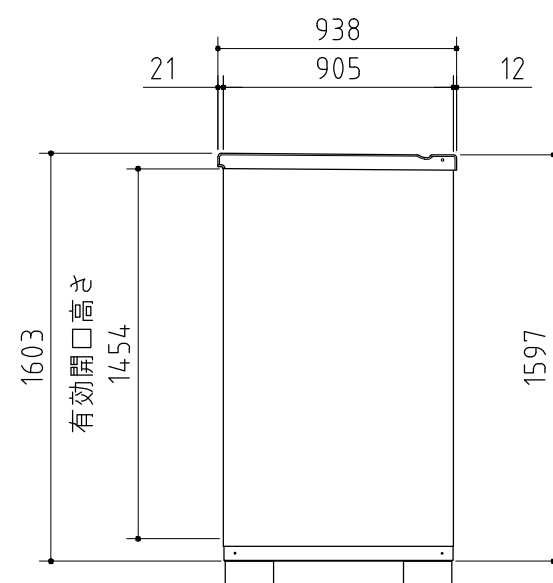


側面図

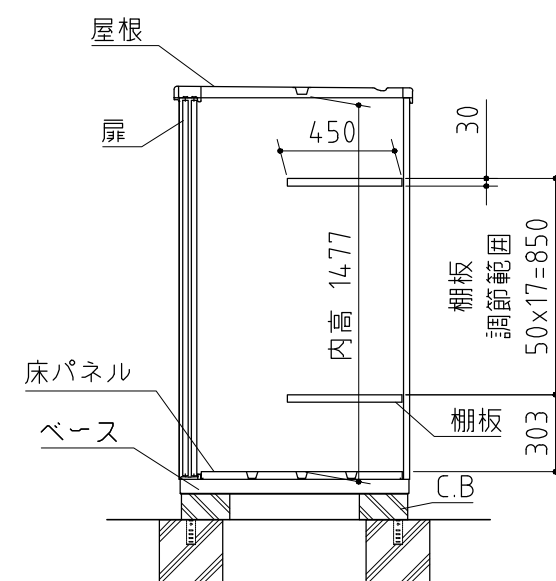


断面义


※ 付属の棚板は2枚になります。

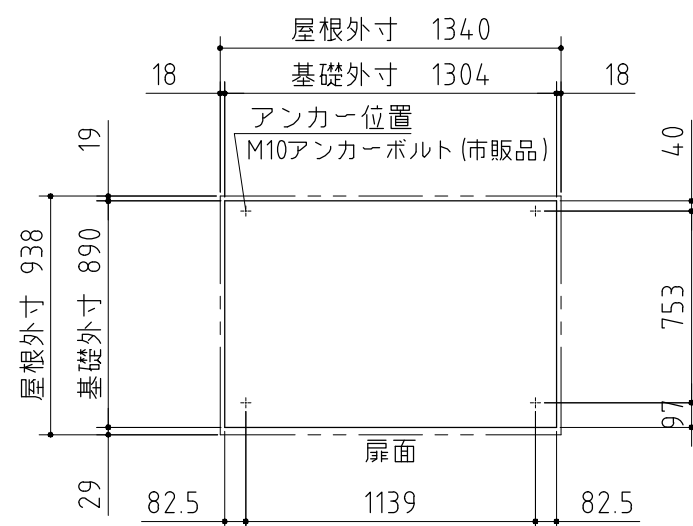

ベタ基礎図

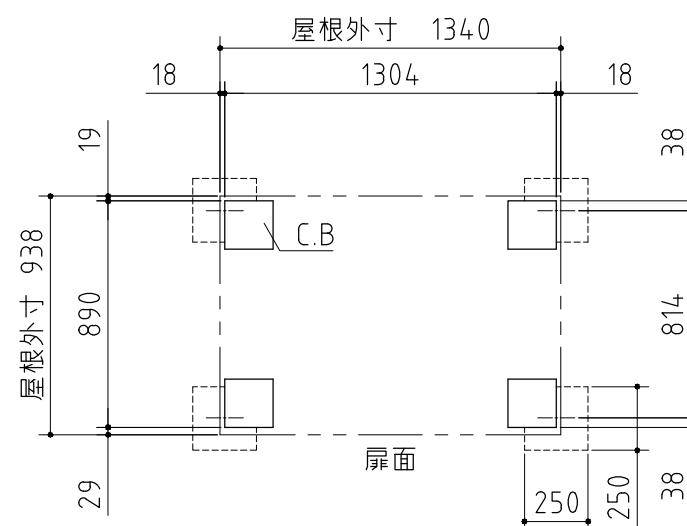

## ブロック置基礎図

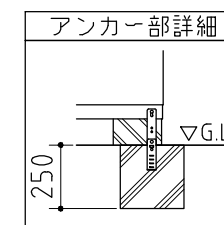

## 仕様図

〈縮尺〉 S=1/30

## 機種名

MJX-139DP(F)

○有効開口寸法：582×1454 (mm)

○床面積：1.19m<sup>2</sup>(0.36坪)