




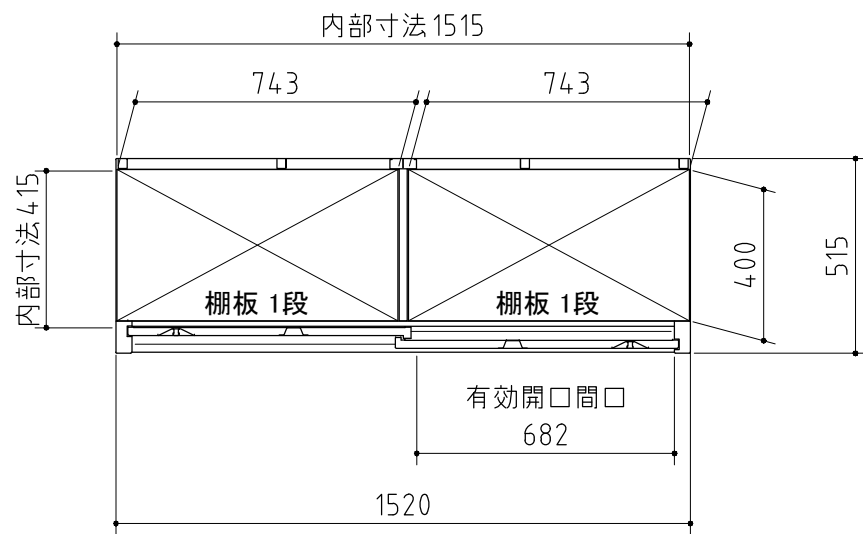


平面図

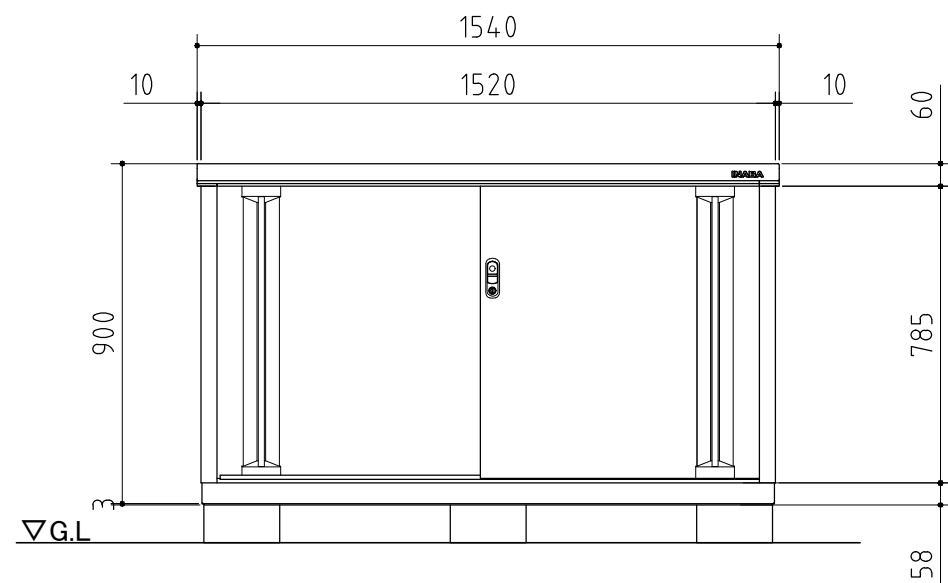

正面図

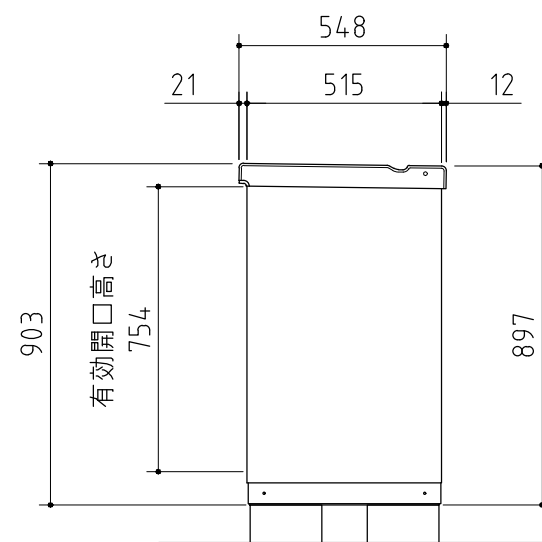


側面図

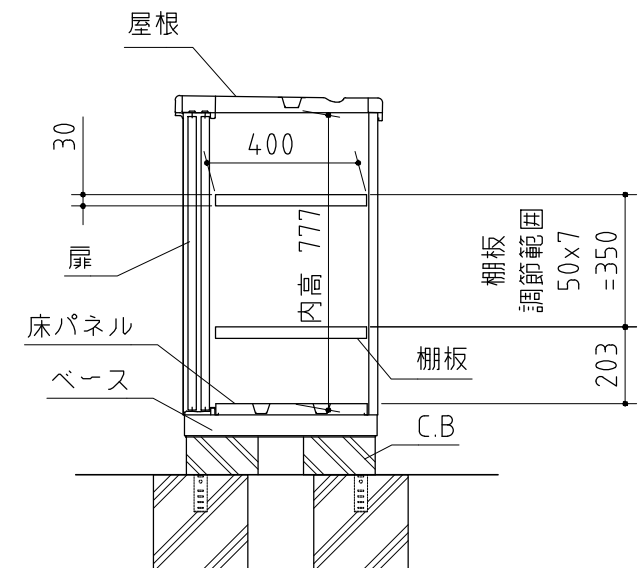


断面図


※ 付属の棚板は2枚になります。

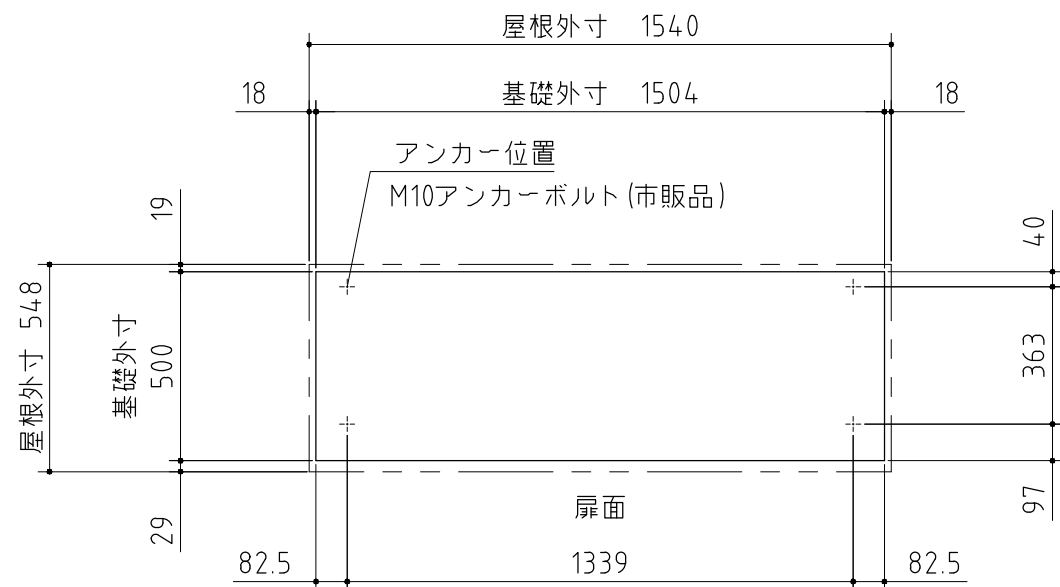

ベタ基礎図

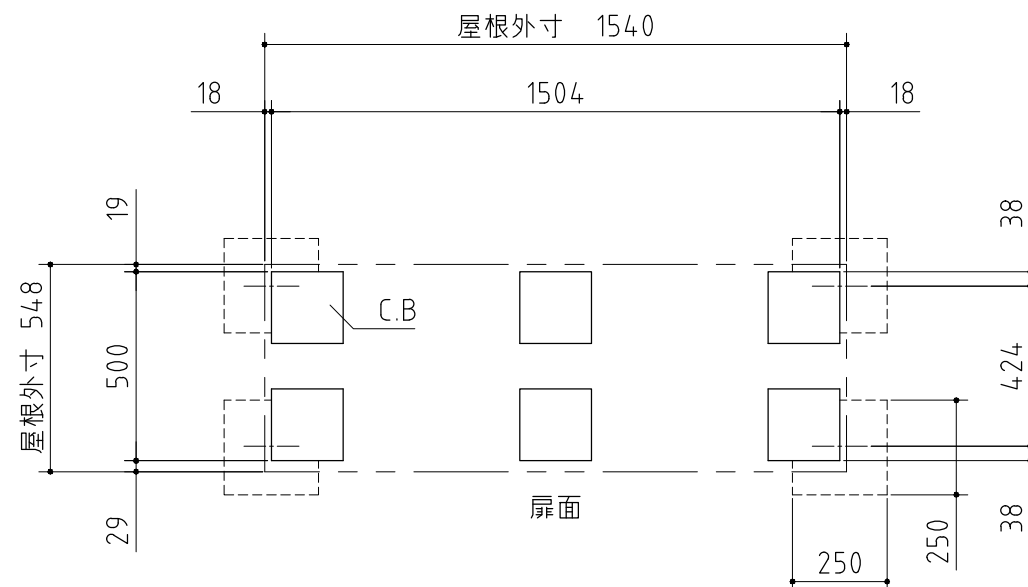

ブロック置基礎図

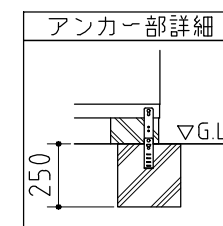

仕様図

〈縮尺〉 S=1/20

機種名 MJX-155A(F)

○有効開口寸法：682×754 (mm) ○床面積：0.78㎡(0.24坪)