




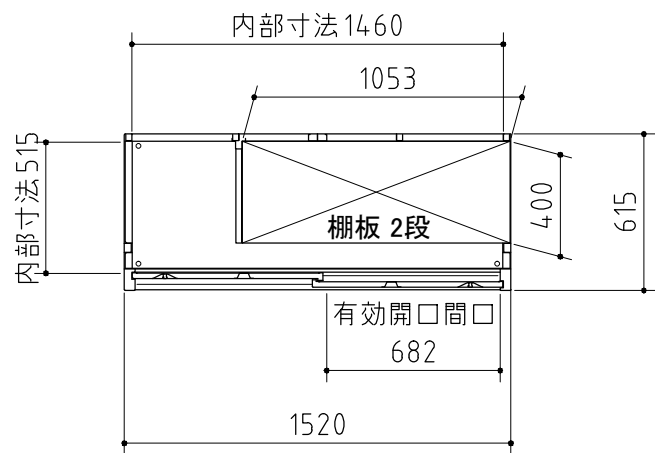


平面図

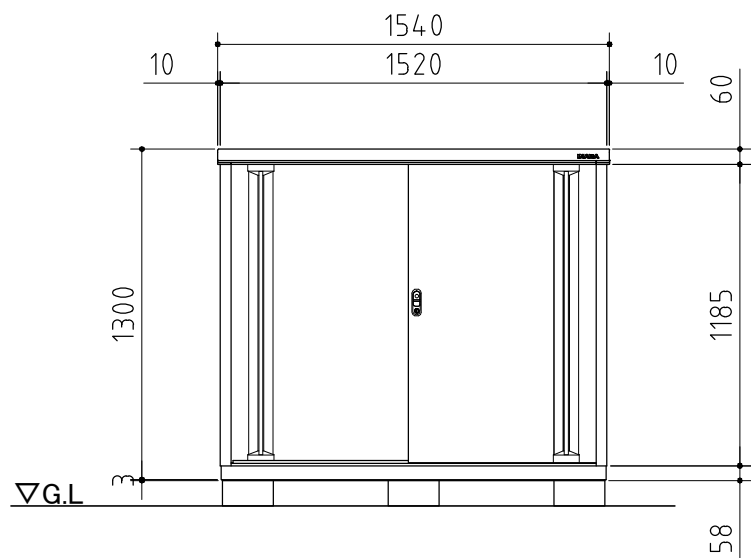

正面図

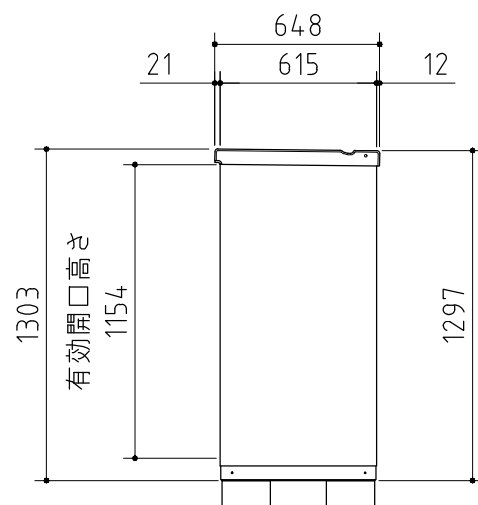


側面図

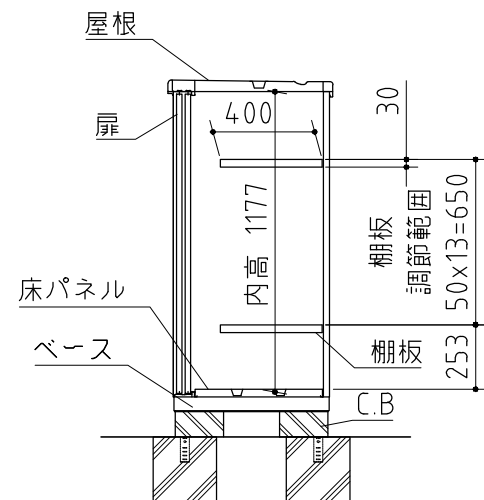


断面図


※ 付属の棚板は2枚になります。

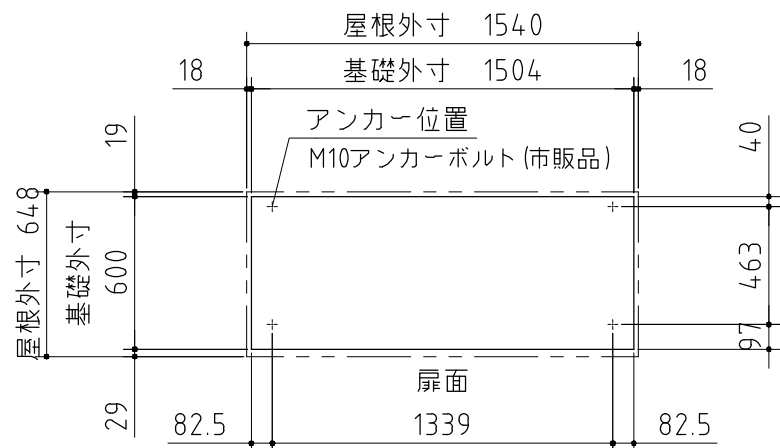

ベタ基礎図

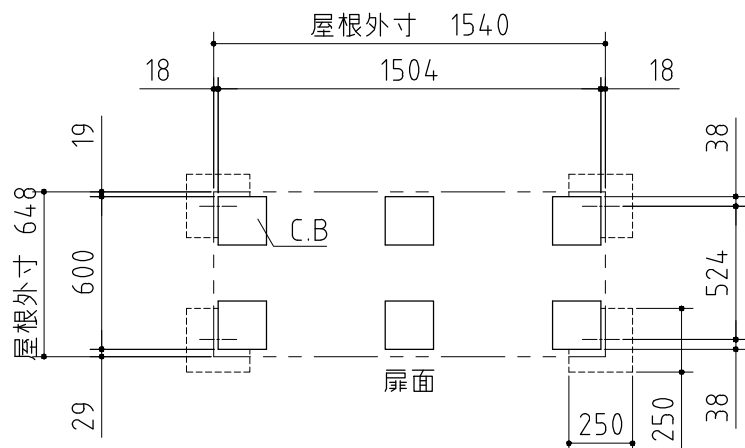

ブロック置基礎図

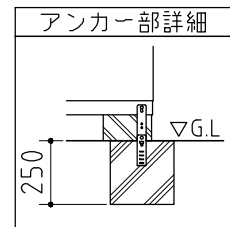

仕様図

〈縮尺〉 S=1/30

機種名

MJX-156CP(F)

○有効開口寸法：682×1154 (mm)

○床面積：0.93㎡(0.28坪)