




| 品番                        | 部品名    | 材料（材質） | 単位  | mm   |
|---------------------------|--------|--------|-----|------|
| 1                         | ベース    | F12    | 1.2 | +1.0 |
| 2                         | ベース下枠  | F12    | 1.2 | +1.0 |
| 3                         | 側板     | F12    | 0.6 |      |
| 4                         | 壁パネル   | F12    | 0.5 |      |
| 5                         | 屋根     | F12    | 0.6 |      |
| 6                         | 扉      | F12    | 0.6 |      |
| 7                         | 床パネル   | F12    | 0.6 |      |
| 8                         | 棚板（4枚） | E8     | 0.6 |      |
| F12→溶融亜鉛めっき鋼板（JIS G 3302） |        |        |     |      |
| E8 →電気亜鉛めっき鋼板（JIS G 3313） |        |        |     |      |
| ※ベース調整範囲：32mm             |        |        |     |      |

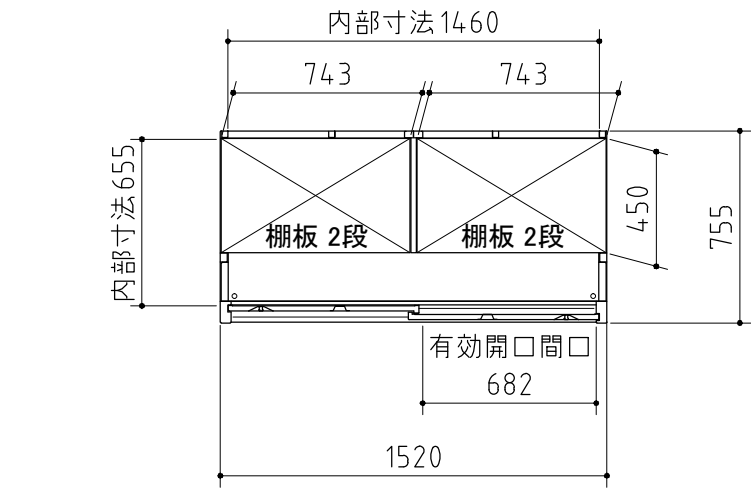


平面図

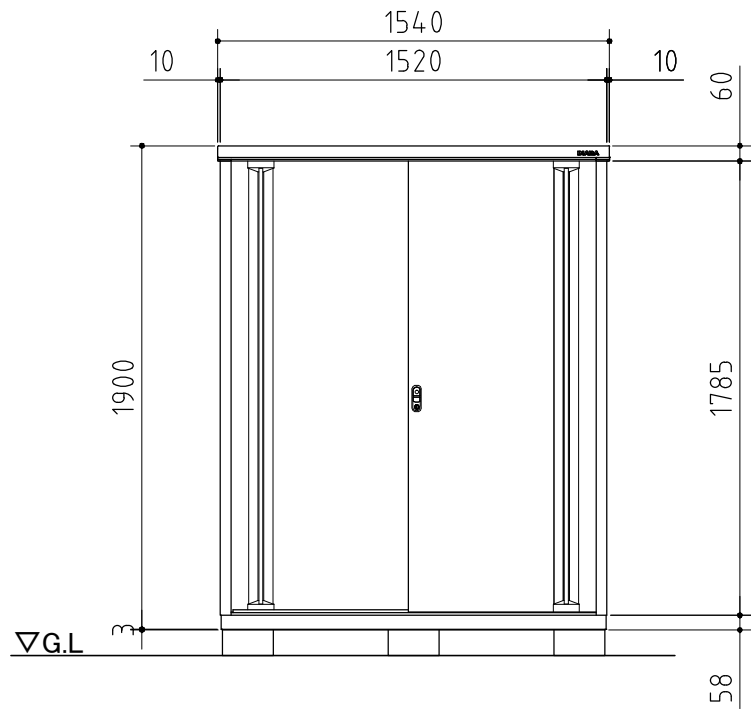

正面図

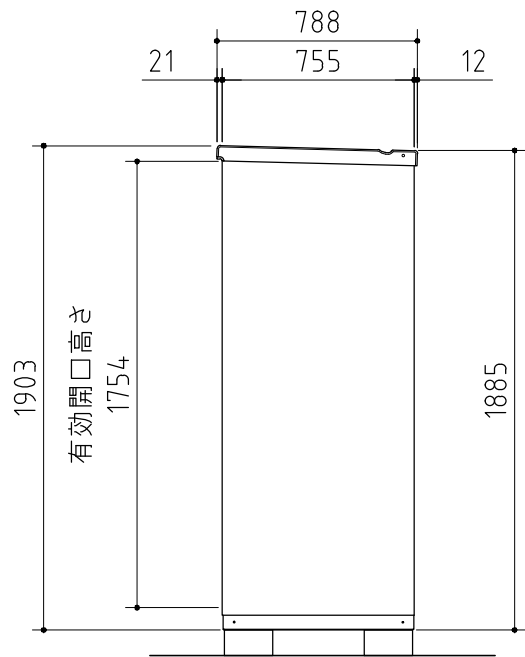


側面図

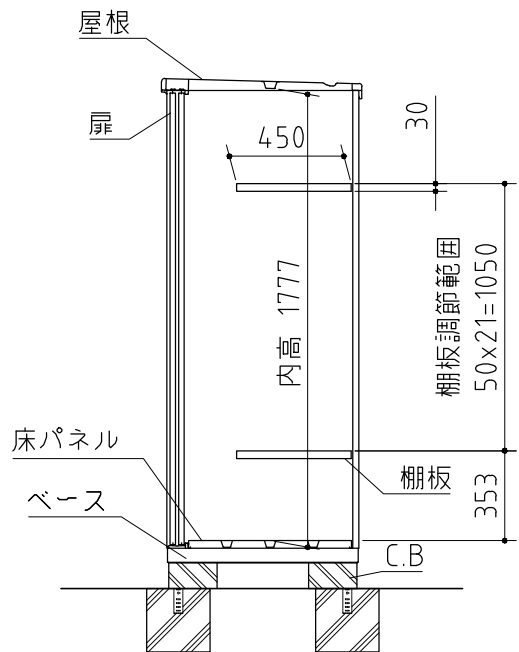


断面図


※ 付属の棚板は4枚になります。

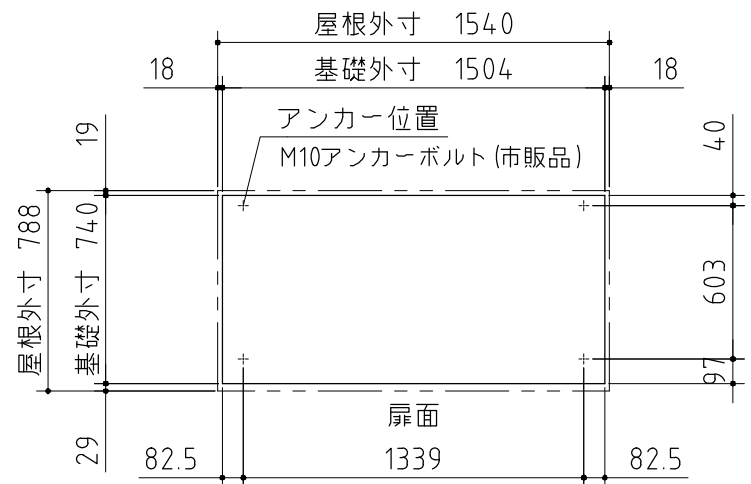

ベタ基礎図

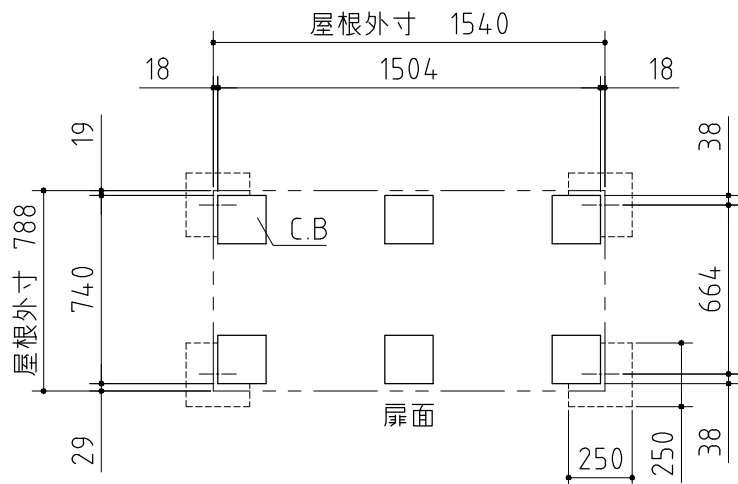

ブロック置基礎図

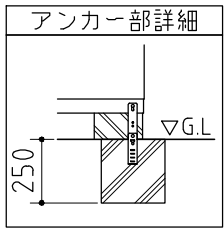

## 仕様図

〈縮尺〉 S=1/30

機種名

MJX-157E(F)

○有効開口寸法：682×1754 (mm)

○床面積：1.15㎡(0.35坪)