




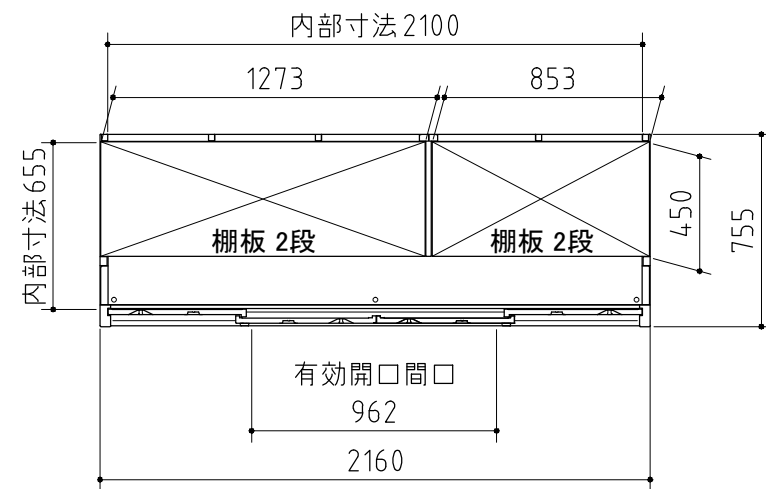


平面図

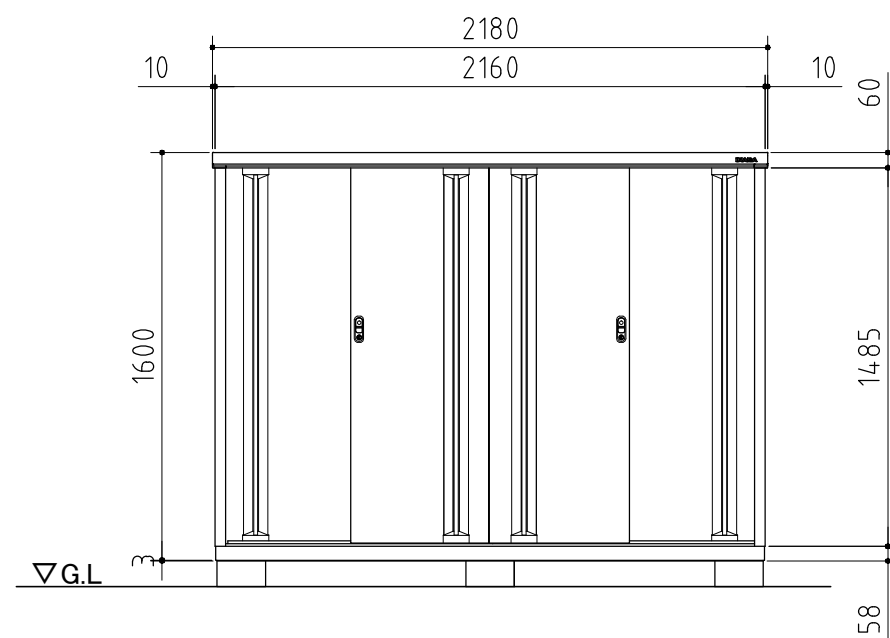

正面义

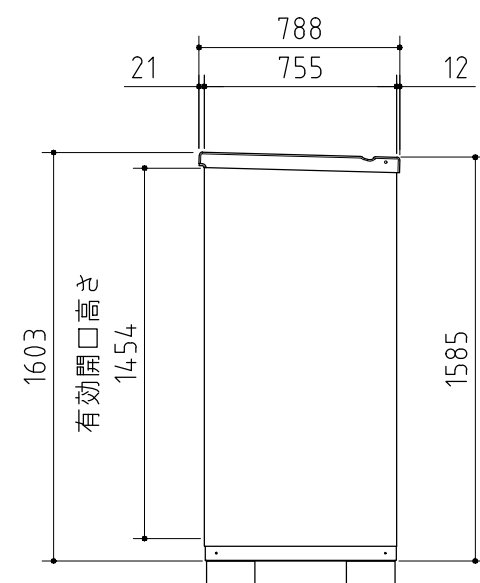


側面図

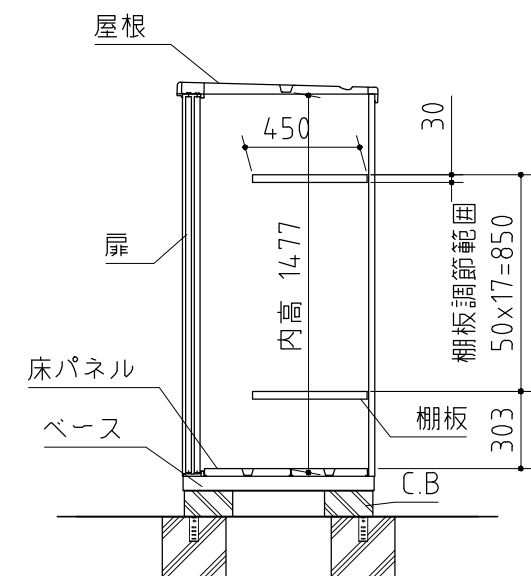


断面义



ベタ基礎図

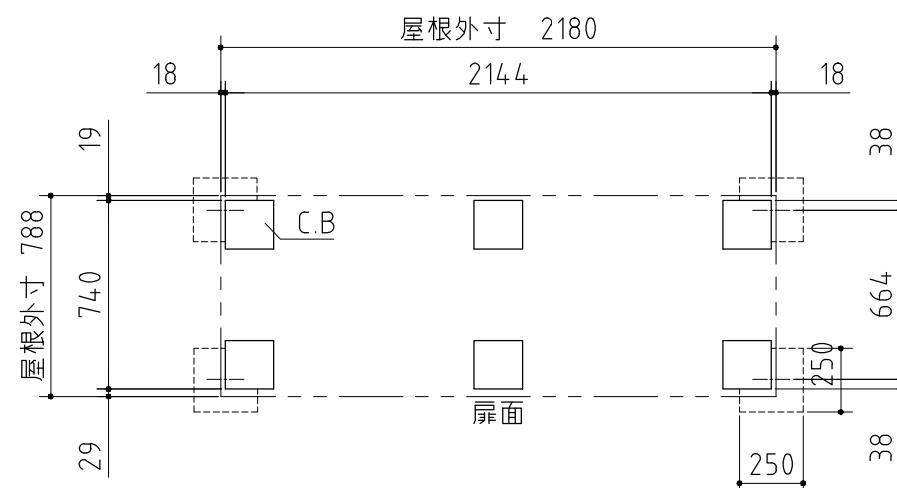

ブロック置基礎図

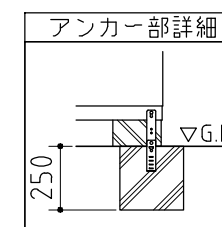

※ 付属の棚板は4枚になります。



＜縮尺＞ S=1/30

機種名

MJX-217D(F)

○有効開口寸法: 962 × 1454 (mm) ○床面積: 1.63m²(0.49坪)