




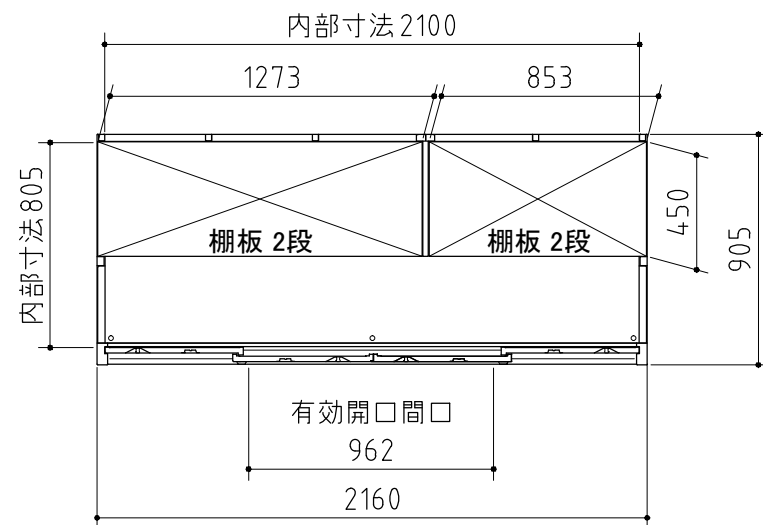


平面图

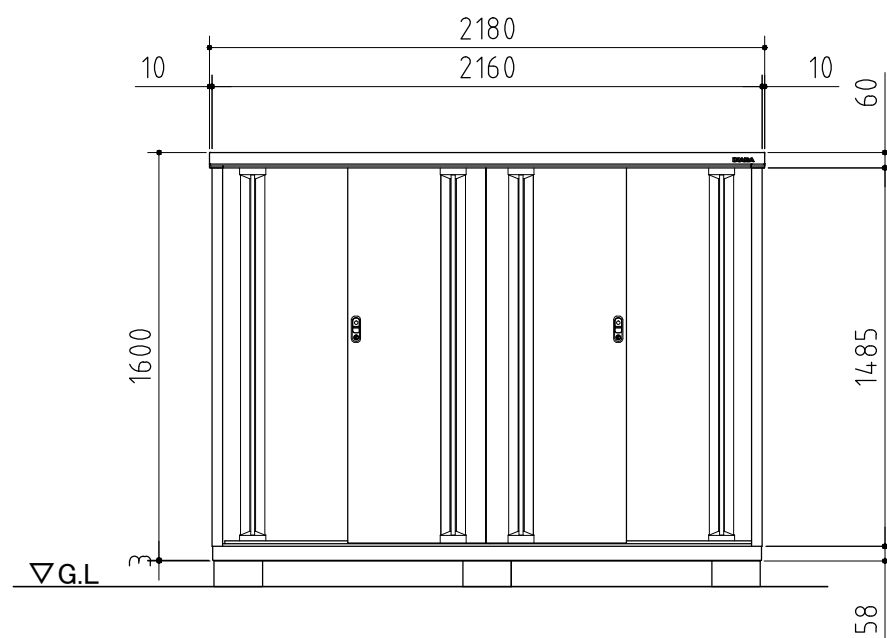

正面义

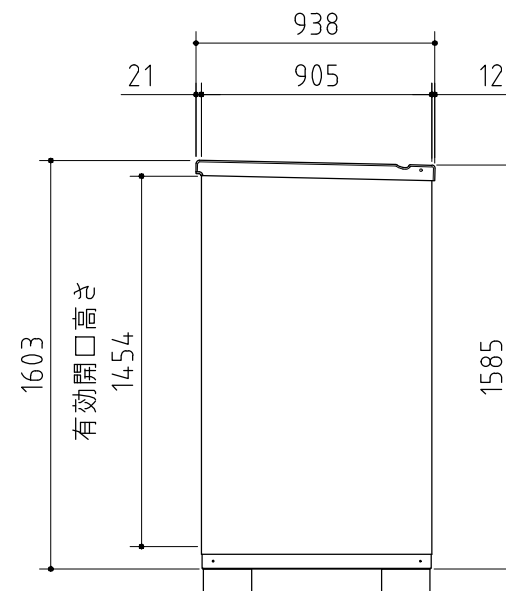


側面図

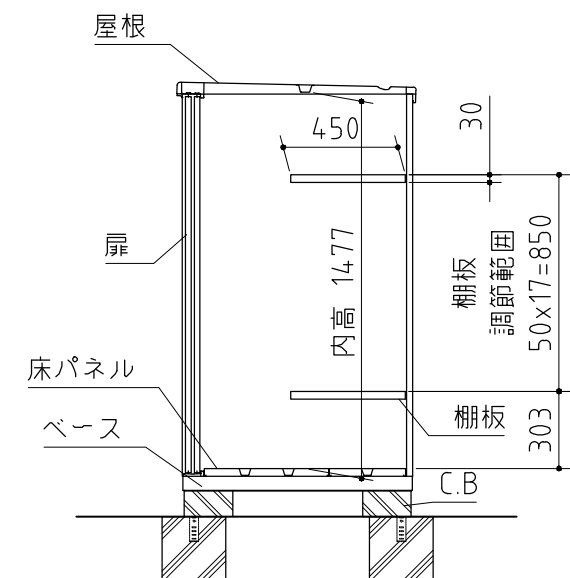


断面図


※ 付属の棚板は4枚になります。

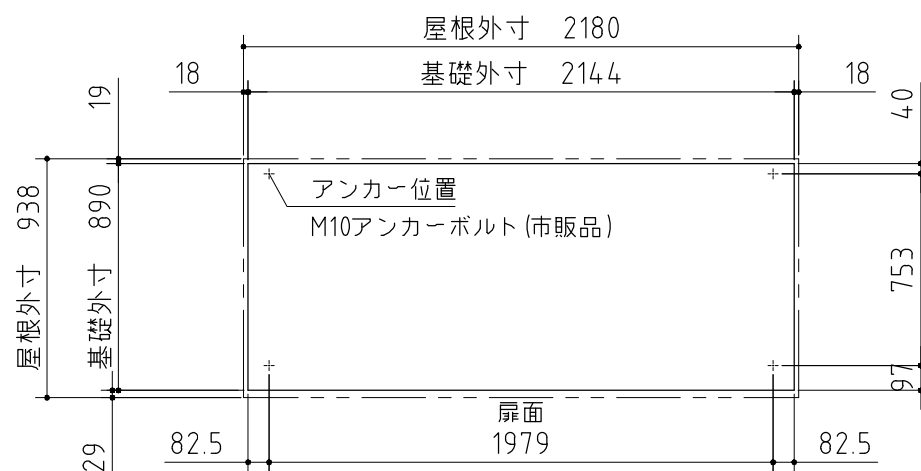

ベタ基礎図

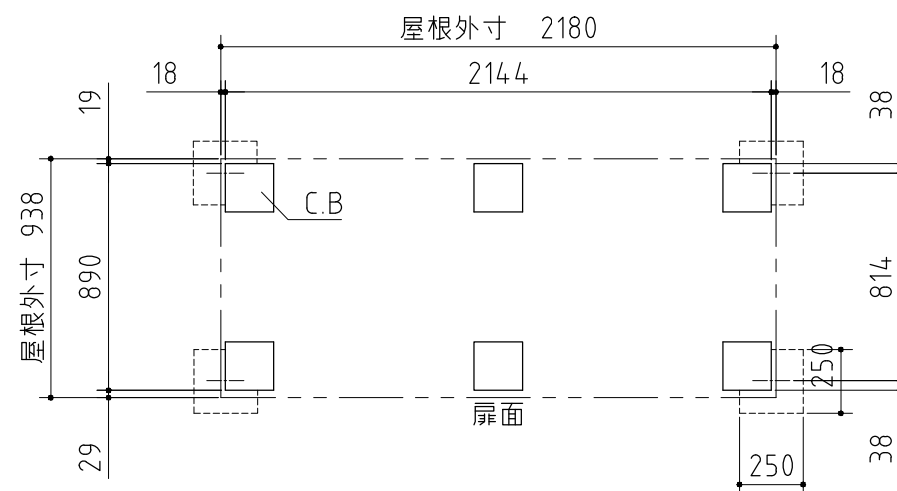

ブロック置基礎図

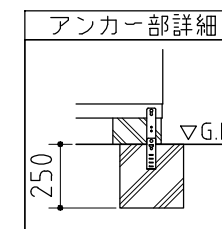

仕様図

〈縮尺〉 S=1/30

機種名 MJX-219D(F)

○有效開口寸法: 962 × 1454 (mm) ○床面積: 1.95m²(0.59坪)