




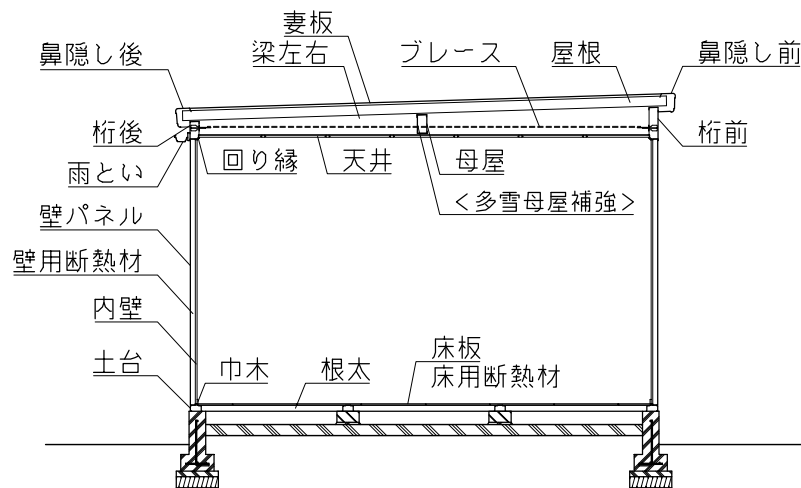


断面図

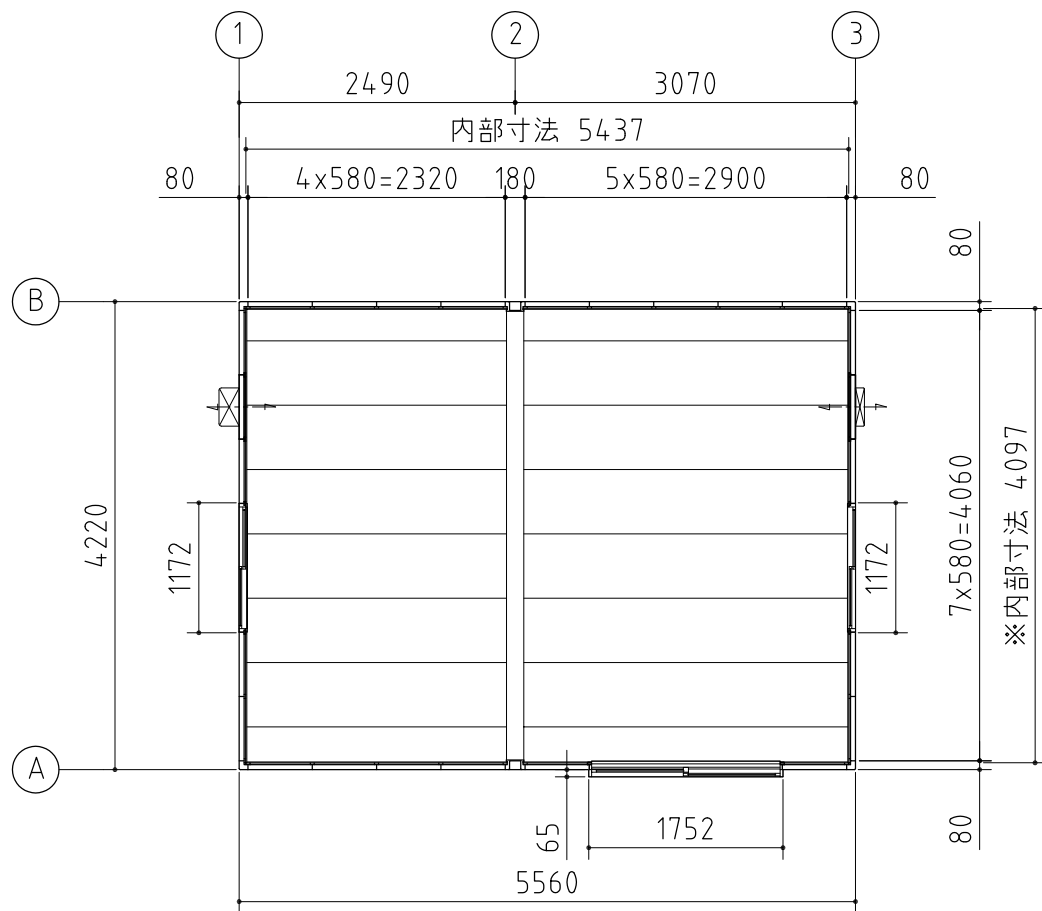


平面図

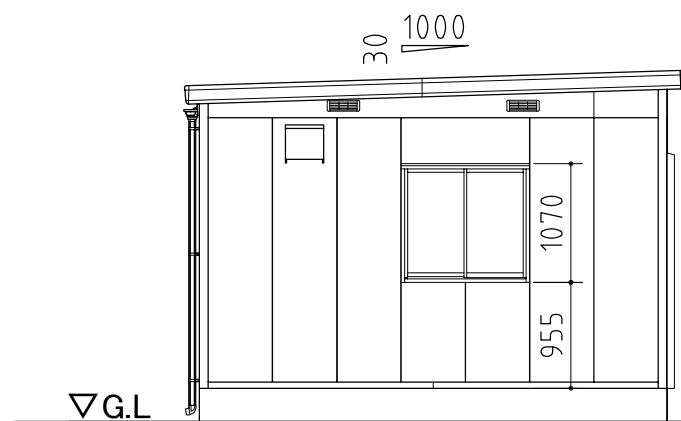

左側面図

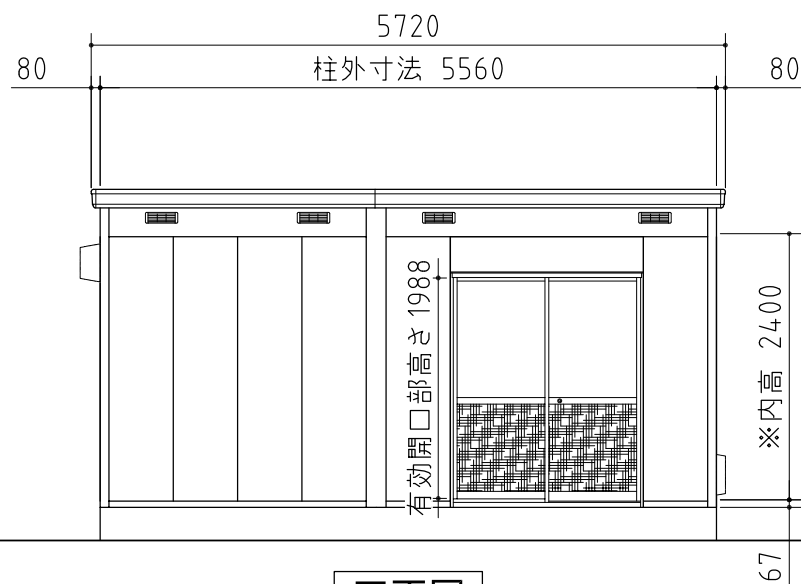

正面図

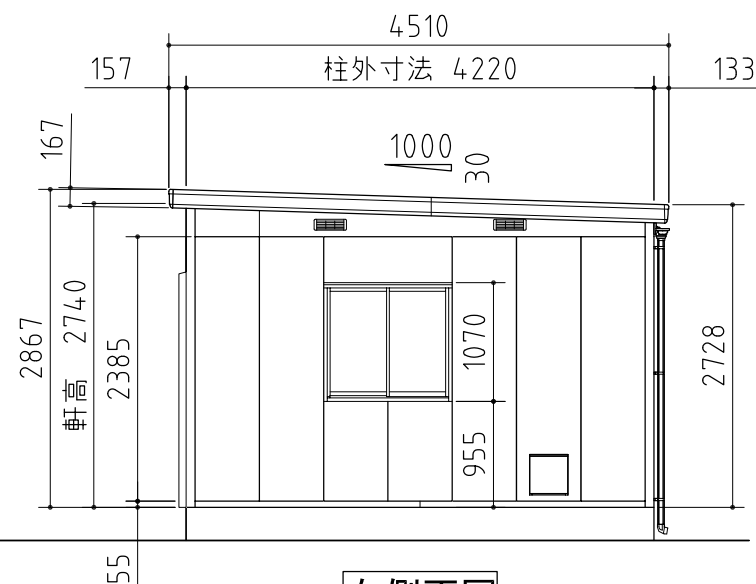

右側面図

部 品 名			材料 (材質)	板厚 (mm)
土台取付板			SGMH400 K27/SGH400 F12	2.3
土台			SGC400 F12	1.2
根太			SGCC F12	1.0
床板			耐水合板	12.0
柱前左右・後左右			SGC400 F12	1.2
柱前中・後中			SGC/SGH400 F12	1.2+ 1.6
桁前後			SZAC400 Y10	1.2
梁左右			SZAC400 Y10	1.2
梁中左右			SGH400 F12	2.3
母屋	1-2	2490mm	SGC400 F12	1.2
	2-3	3070mm	SGH400 F12	1.6
多雪母屋補強			SGC400 F12	< 1.2>
屋根			CGLCCR AZ150	0.6< 0.8>
梁中屋根板			SZACC Y10	0.7
妻板左右			SZACC Y10	0.7
鼻隠し前後			SZACC Y10	0.7
壁パネル			SGC400 F12	0.7
縦補強			SGH400 F12	2.3
コーナー金具左右			SGH400 F12	2.3
ブレース取付金具			SGMH400 K27	2.3
ブレース (JIS A 5540)			SS400	M10
雨とい			ポリ塩化ビニル樹脂	-
天井			硬質ウレタンフォーム	20.0
内壁			ロックウール吸音板	15.0
回り縁			ポリプロピレン樹脂	-
巾木			低発泡ポリスチレン樹脂	-
壁用断熱材			硬質ウレタンフォーム	20.0, 40.0
床用断熱材			ビーズ法ポリスチレンフォーム	50.0
掃き出し窓	エッジ材	アルミニウム合金押出形材	-	
	面材	上部:透明ガラス, 下部:壁板ガラス	3.0, 4.0	
ガラス窓	エッジ材	アルミニウム合金押出形材	-	
	面材	透明ガラス	3.0	
SGMH400: 溶融亜鉛-アルミニウム-マグネシウム合金めっき鋼板 (JIS G 3323)				
SGCC, SGC400, SGH400: 溶融亜鉛めっき鋼板 (JIS G 3302)				
SZAC400, SZACC: 溶融亜鉛-5%アルミニウム合金めっき鋼板 (JIS G 3317)				
CGLCCR: 塗装溶融55%アルミニウム-亜鉛合金めっき鋼板 (JIS G 3322)				
SS400: 一般構造用圧延鋼材 (JIS G 3101)				
< > は、多雪型を示す				

外形図

<縮尺> S=1/70
～一般型・多雪型～

機種名 SS3-5642JPB・JUB

○掃き出し窓部有効開口寸法: 759 × 1988 (mm)
○床面積: 23.46㎡ (7.11坪)

※梁中部の内高は、2360mmになります。
柱中部の内部寸法は、4047mmになります。