




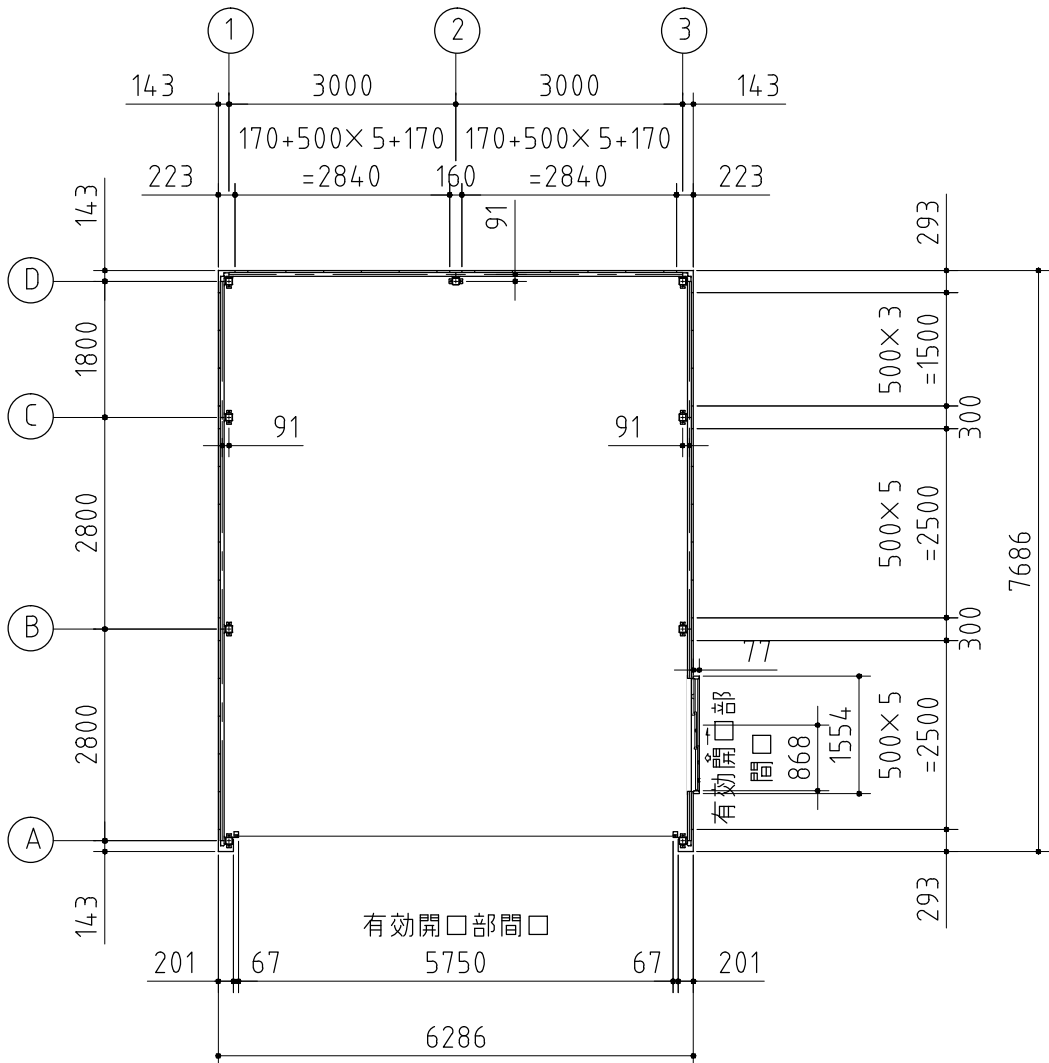

平面図

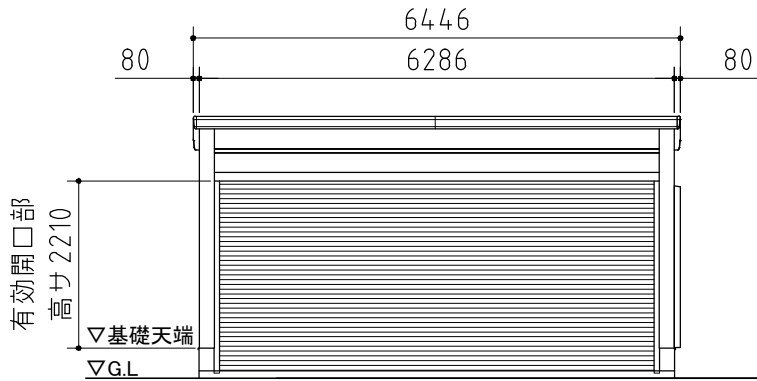

正面図

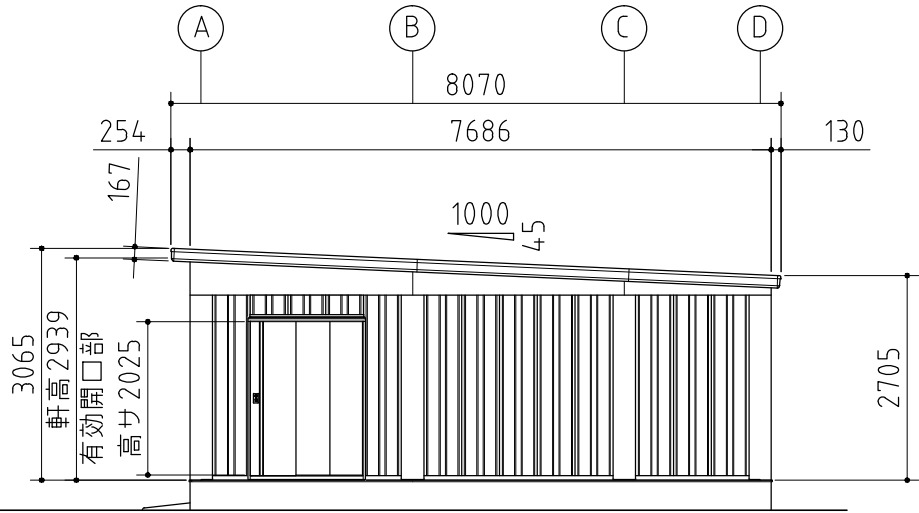

側面図

| 品番 | 部 品 名            | 材料（材質）               | 単位  | mm |
|----|------------------|----------------------|-----|----|
| 1  | 水切板              | SGCC F12             | 0.5 |    |
| 2  | ベースプレート          | SS400                | 6.0 |    |
| 3  | 柱後・中・前           | STKR400 F12          | 2.3 |    |
| 4  | 土台取付金具           | SGHC Z27             | 1.6 |    |
| 5  | 土台               | SGCC F12             | 1.2 |    |
| 6  | 桁後               | SZAH400 Y10          | 2.3 |    |
| 7  | 桁後追加補強※1         | SZAH400 Y10          | 2.3 |    |
| 8  | 桁前               | SZAH400 Y10          | 2.3 |    |
| 9  | プレート A           | SZAH400 Y10          | 2.3 |    |
| 10 | プレート B           | SGH400 F12           | 3.2 |    |
| 11 | 母屋・多雪母屋          | SZAH400 Y10          | 2.3 |    |
| 12 | 多雪母屋補強           | SZAH400 Y10          | 2.3 |    |
| 13 | 小梁               | SZAH400 Y10          | 2.3 |    |
| 14 | 上胴縁              | SZAH400 Y10          | 2.3 |    |
| 15 | 化粧柱後・中・前         | SGCC F12             | 1.0 |    |
| 16 | 桁後幕板             | SZACC Y10            | 0.7 |    |
| 17 | 梁左右幕板            | SZACC Y10            | 0.7 |    |
| 18 | 屋根(多雪型)          | CGLCCR AZ150         | 0.8 |    |
| 19 | 妻板左右             | SZACC Y10            | 0.7 |    |
| 20 | 鼻隠シ前・後           | SZACC Y10            | 0.7 |    |
| 21 | 壁パネル             | SGCC F12             | 0.5 |    |
| 22 | 胴縁               | SGHC F12             | 1.6 |    |
| 23 | ブレース(JIS A 5540) | SS400/SNR400B M10,12 |     |    |
| 24 | シャッターカバー         | SGCC F12             | 1.0 |    |
| 25 | シャッター(スラット)      | 発泡ウレタン充填アルミロール成形スラット |     |    |
| 26 | ガイドレール           | アルミニウム合金押出形材         |     |    |
| 27 | シャッターケース         | SGHC F12             | 0.7 |    |
| 28 | 壁面扉鴨居            | SGCC F12             | 0.7 |    |
| 29 | 壁面扉数居            | SGCC F12             | 1.0 |    |
| 30 | 壁面扉枠左右           | SGCC F12             | 1.0 |    |
| 31 | 扉枠支柱左右           | SGCC F12             | 1.2 |    |
| 32 | 正面パネル            | SGCC F12             | 0.7 |    |
| 33 | 扉                | SGCC F12             | 0.8 |    |

SGCC,SGHC,SGH400 : JIS G 3302  
STKR400 : JIS G 3466  
SZAH400,SZACC : JIS G 3317  
CGLCCR : JIS G 3322  
SS400 : JIS G 3101  
SNR400B : JIS G 3138

※1…桁後追加補強は開口76型のみ使用

## 外形図

＜縮尺＞ S=1/100  
～多雪型～

機種名 WG－S6076MU

○有効開口寸法：5750×2210(mm)  
○床面積：47.19㎡(14.30坪)