品番	部品名	材料（材質）	単位mm
1	ベース	F12	1.2+1.0
2	ベース下枠	F12	1.2+1.0
3	側板	F12	0.6
4	壁パネル	F12	0.5
5	屋根	F12	0.6
6	扉	F12	0.6
7	床パネル	F12	0.6
8	棚板（２枚）	E8	0.6

F12→溶融亜鉛めっき鋼板（JIS G 3302）

E8 →電気亜鉛めっき鋼板（JIS G 3313）

※ベース調整範囲：32mm

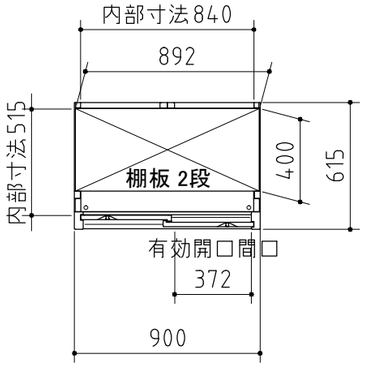

平面図

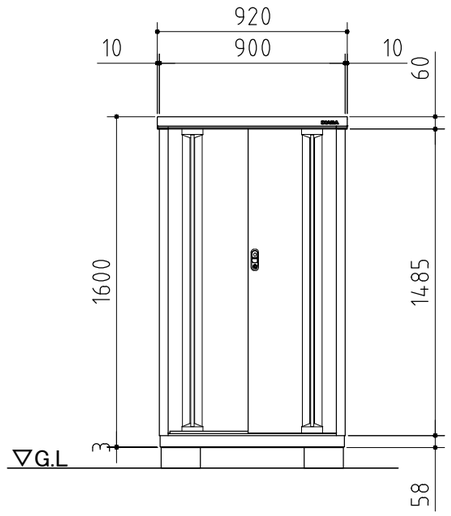

正面図

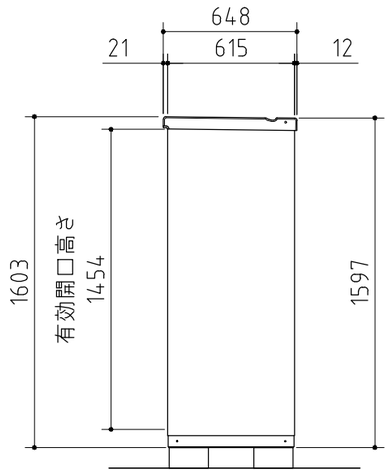

側面図

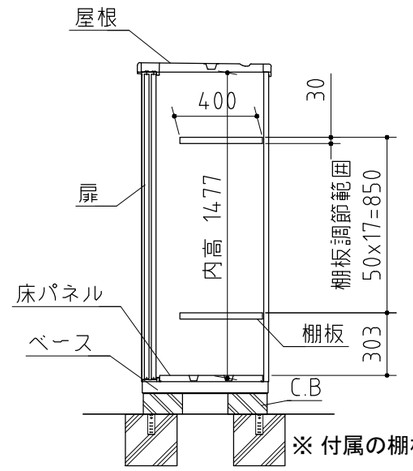

※ 付属の棚板は2枚になります。

断面図

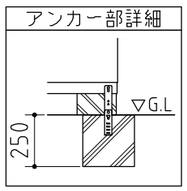

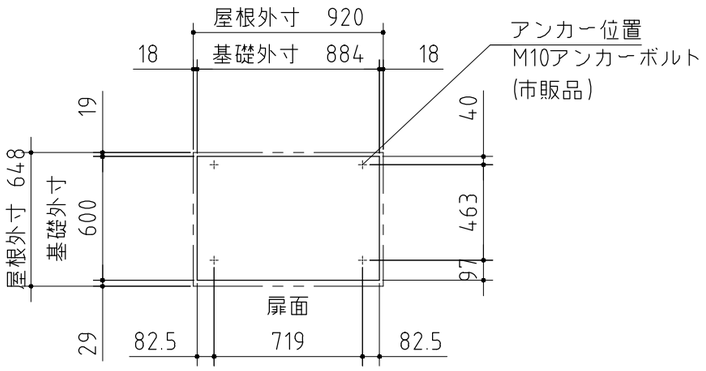

ベタ基礎図

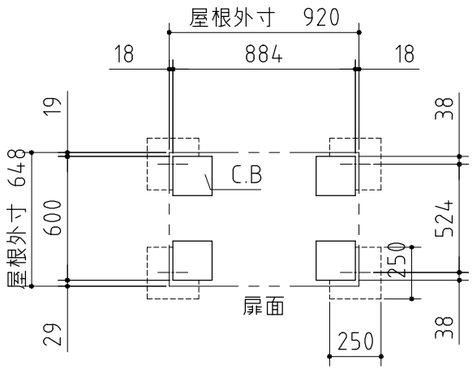

ブロック置基礎図

仕様図

<縮尺> S=1/30

機種名　MJX－096D(F)

○有効開口寸法：372×1454(mm)　○床面積：0.55㎡(0.17坪)