品番	部　品　名	材料（材質）	板厚(mm)
1	土台取付板	SGMH400 K27	2.3
2	土台	SGC400 F12	1.2
3	根太	SGCC F12	1.2
4	柱	SGC400 F12	1.2
5	床パネル	SGCC F12	1.0
6	鴨居	SZAC400 Y10	1.0
7	桁後	SZAC400 Y10	1.0
8	妻板左右	SZAC400 Y10	0.7
9	鼻隠シ前後	SZACC Y10	0.7
10	屋根パネル	SZAC400 Y10	0.5
11	壁パネル	SGC400 F12	0.6
12	正面パネル	SGC400 F12	0.7
13	扉	SGCC F12	0.8
14	棚板	SECC E8	0.6
15	アンカープレート	SGHC F12	2.3

SGMH400：溶融亜鉛-アルミニウム-マグネシウム合金めっき鋼板（JIS G 3323）
SGC400,SGCC,SGHC：溶融亜鉛めっき鋼板（JIS G 3302）
SZAC400,SZACC：溶融亜鉛-5%アルミニウム合金めっき鋼板(JIS G 3317)
SECC：電気亜鉛めっき鋼板（JIS G 3313）

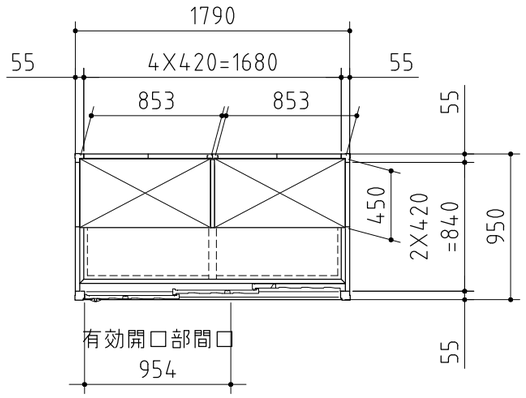

平面図

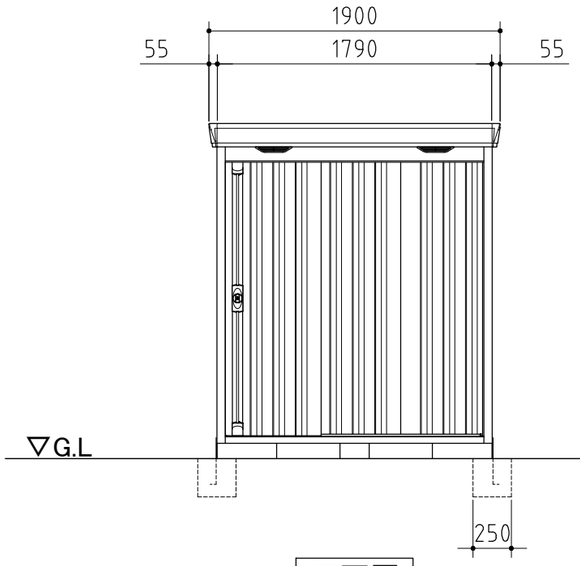

正面図

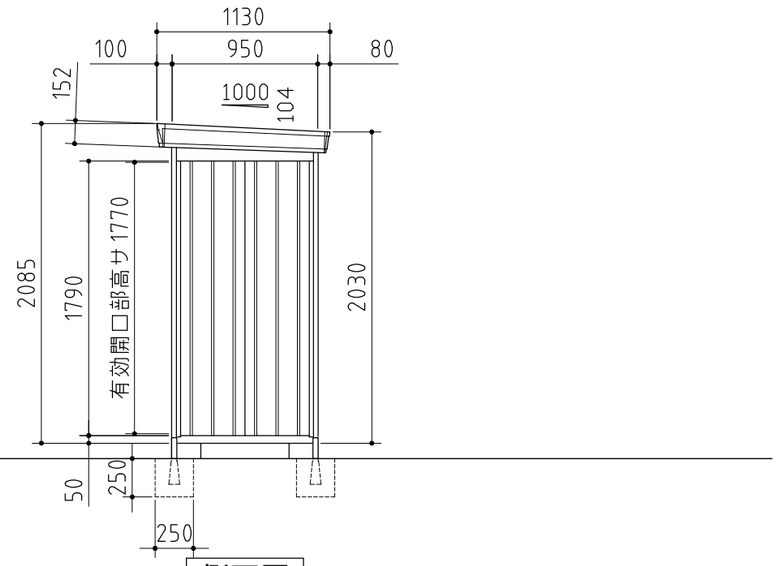

側面図

外形図

〈縮尺〉 S=1/40
～一般型・多雪型・豪雪型～

機種名　FS－1809S(F)

○有効開口寸法：954×1770(mm)
○床面積：1.70㎡(0.52坪)

株式会社 稲葉製作所