


基礎断面図 1/20

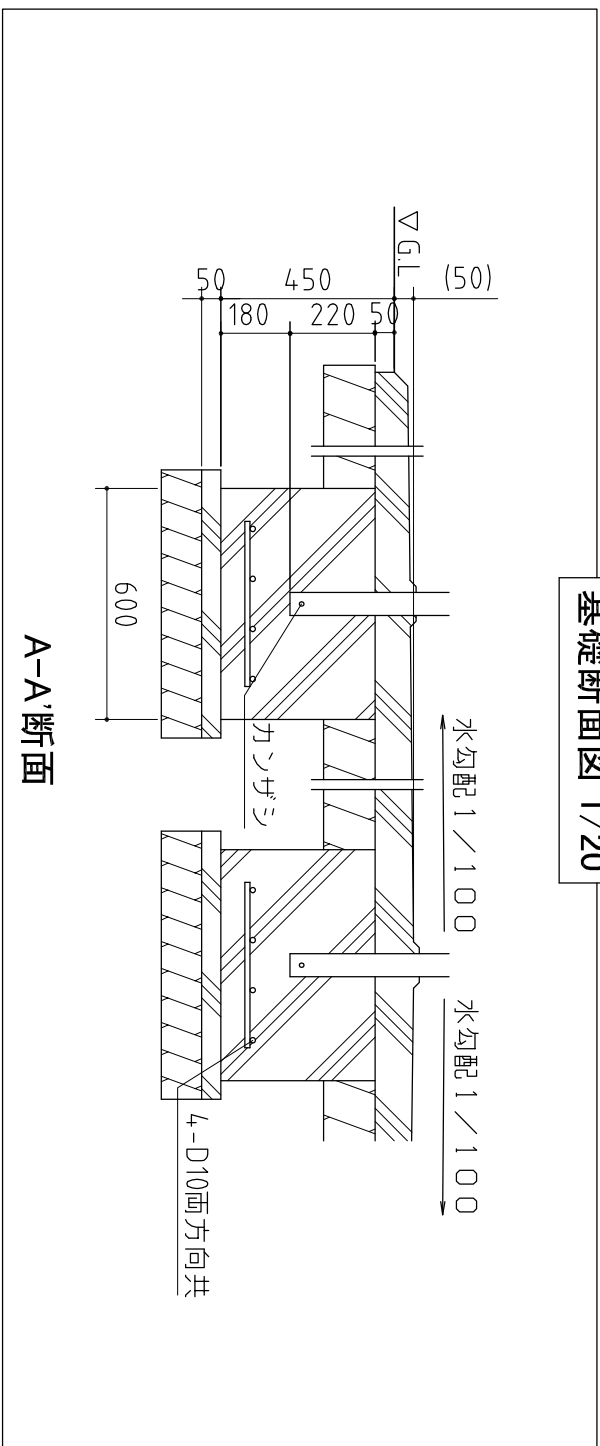

(注意)
 基礎寸法は標準施工を示します。
 地域の実情に合わせて設計してください。

基礎図

NO.5 <縮尺>S=1/40
 ~一般型・多雪地型~

機種名

BF-24AL

○間口奥行寸法は柱芯寸法です。N：連続数