


基礎断面図 1/20

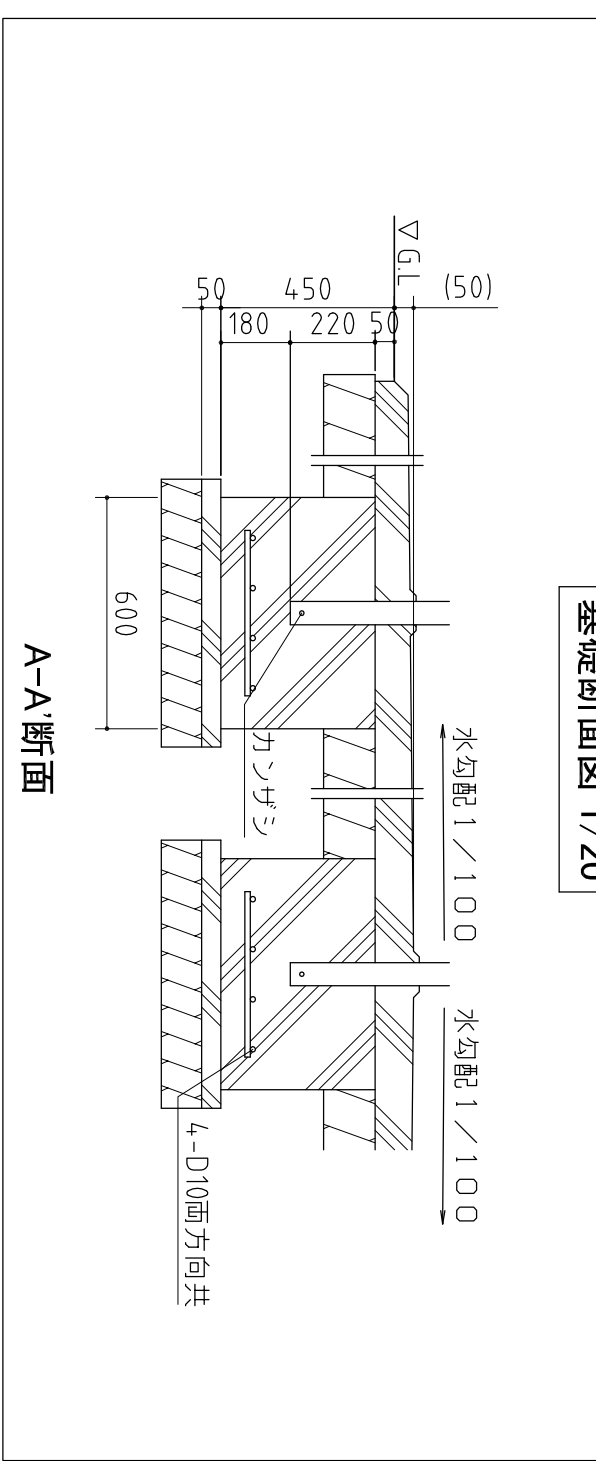

(注意)  
 基礎寸法は標準施工を示します。  
 地域の実情に合わせて設計してください。

**基礎図** NO.1 <縮尺> S=1/40  
 ~一般型~

**機種名** BF-24V

○間口奥行寸法は柱芯寸法です。