


基礎断面図 1/20

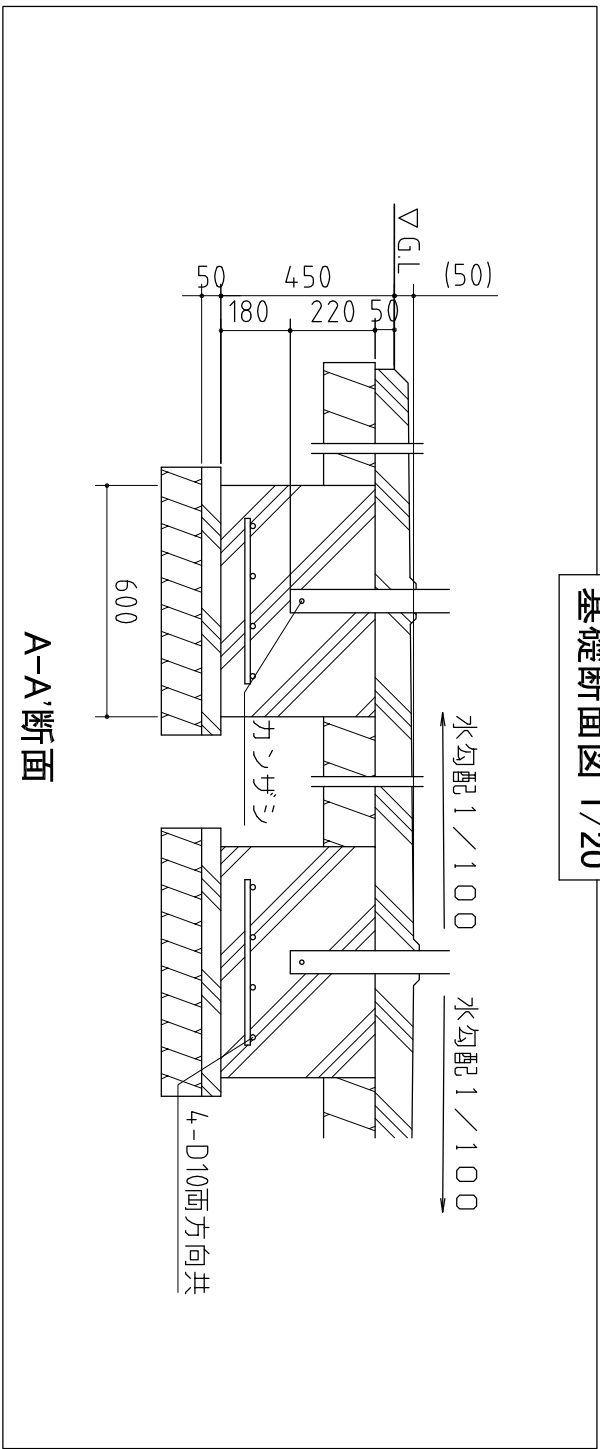

(注意)
 基礎寸法は標準施工を示します。
 地域の実情に合わせて設計してください。

基礎図

NO.4 <縮尺> S=1/40
 ~一般型~

機種名

BF-28VL-2

○間口奥行寸法は柱芯寸法です。