


基礎断面図 1/20

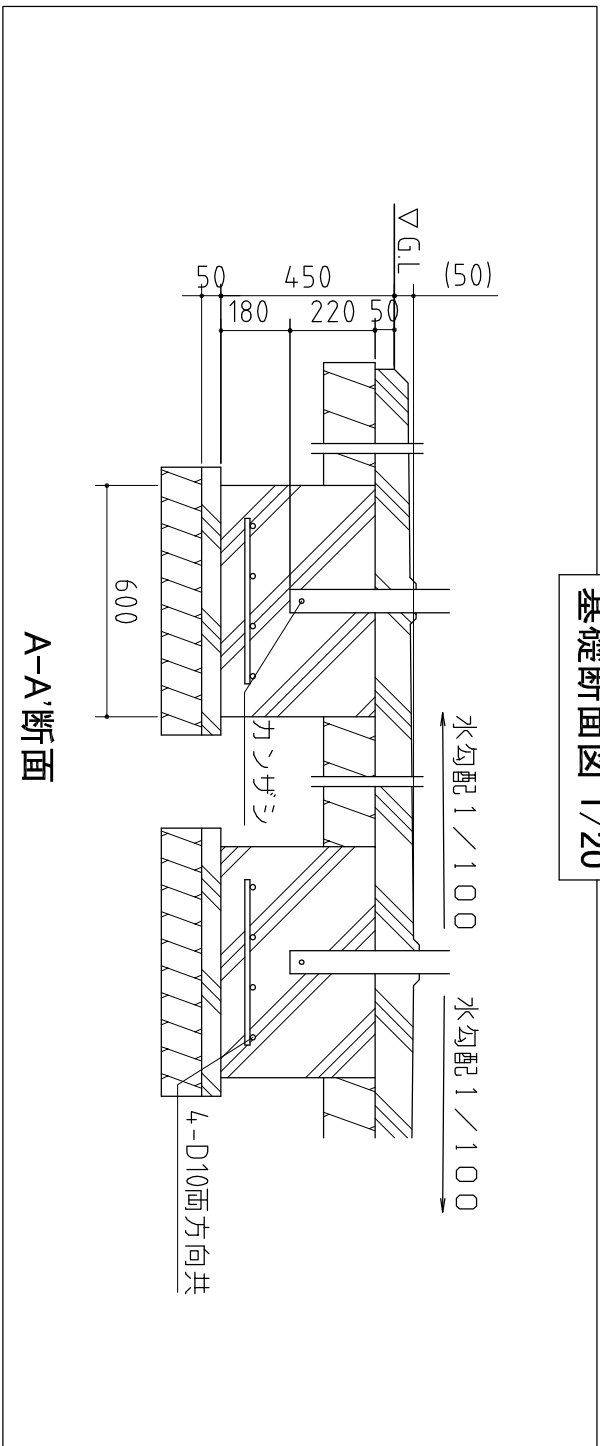

(注意)  
 基礎寸法は標準施工を示します。  
 地域の実情に合わせて設計してください。

基礎図

NO.6 <縮尺>S=1/40  
 ~一般型~

機種名

BF-28VL

○間口奥行寸法は柱芯寸法です。N：連続数