


柱埋込用穴（深サ：300mm以上）  
組立後現場打コンクリート

屋根の外寸  
※ a,b,cは屋根の出幅です。  
(a=45,b=130,c=75)

柱埋込用穴  
基礎天より350になるよう  
ステコン打（D-D断面）

基礎詳細図 S=1/20

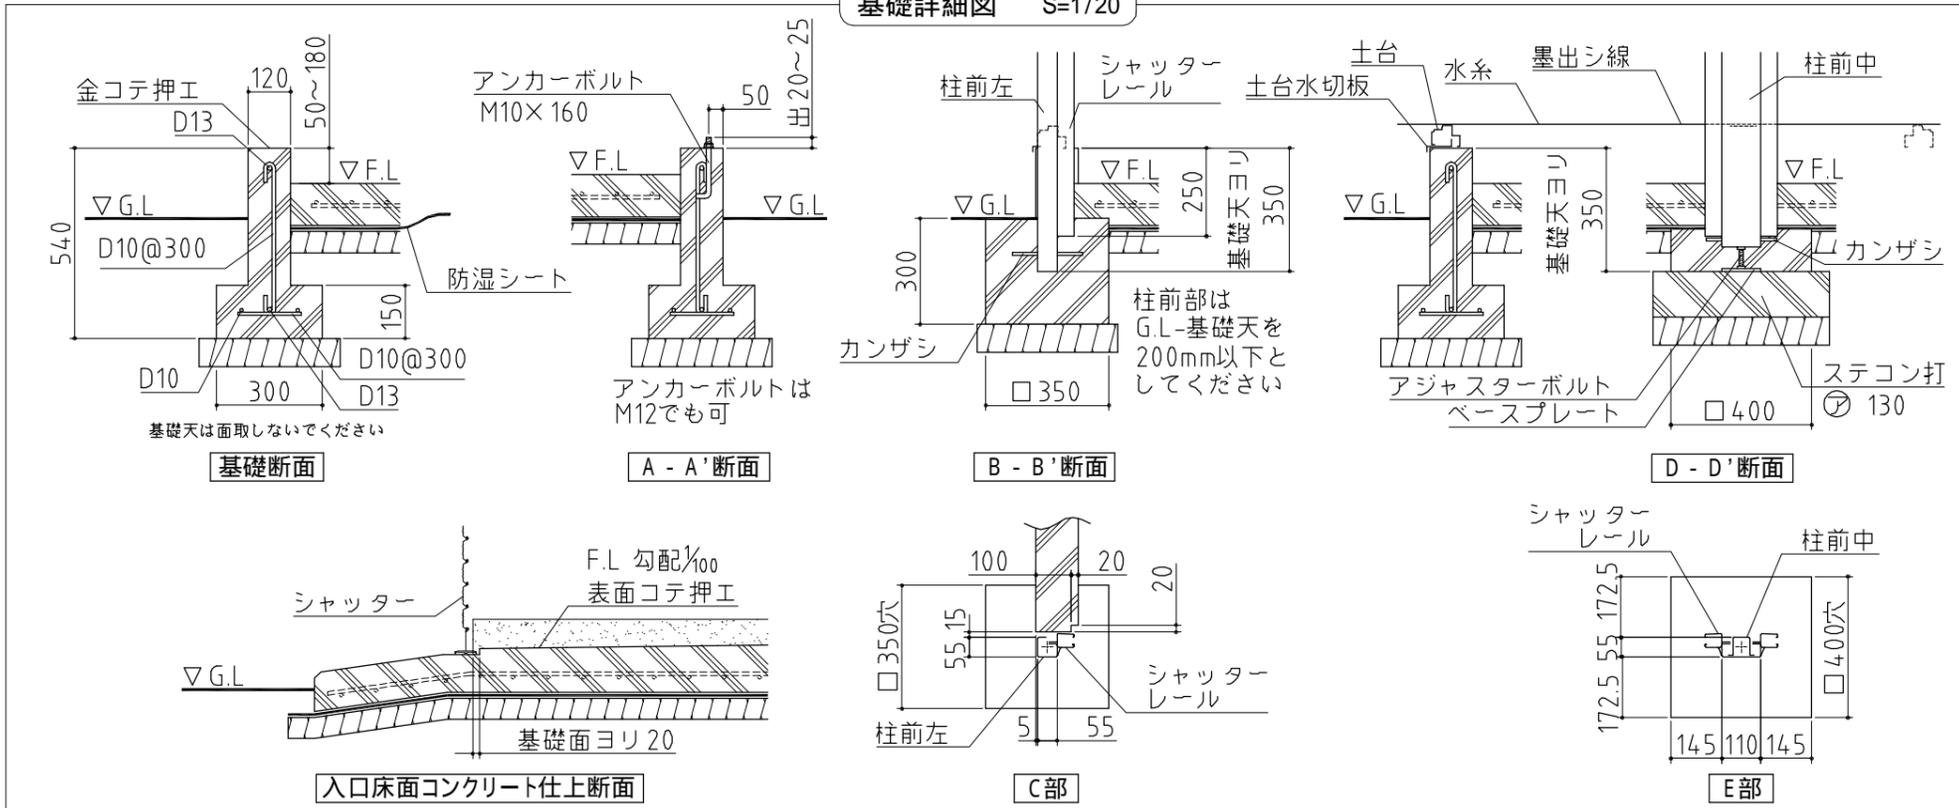

基礎断面

A-A'断面

B-B'断面

D-D'断面

C部

E部

基礎図 NO.35 <縮尺> S=1/50  
~一般型~

機種名 FXN-105HDL

寒冷地等は、地域の実情に合わせた基礎にしてください。