


柱埋込用穴 (深さ: 300mm以上)
組立後現場打コンクリート

基礎詳細図 S=1/20

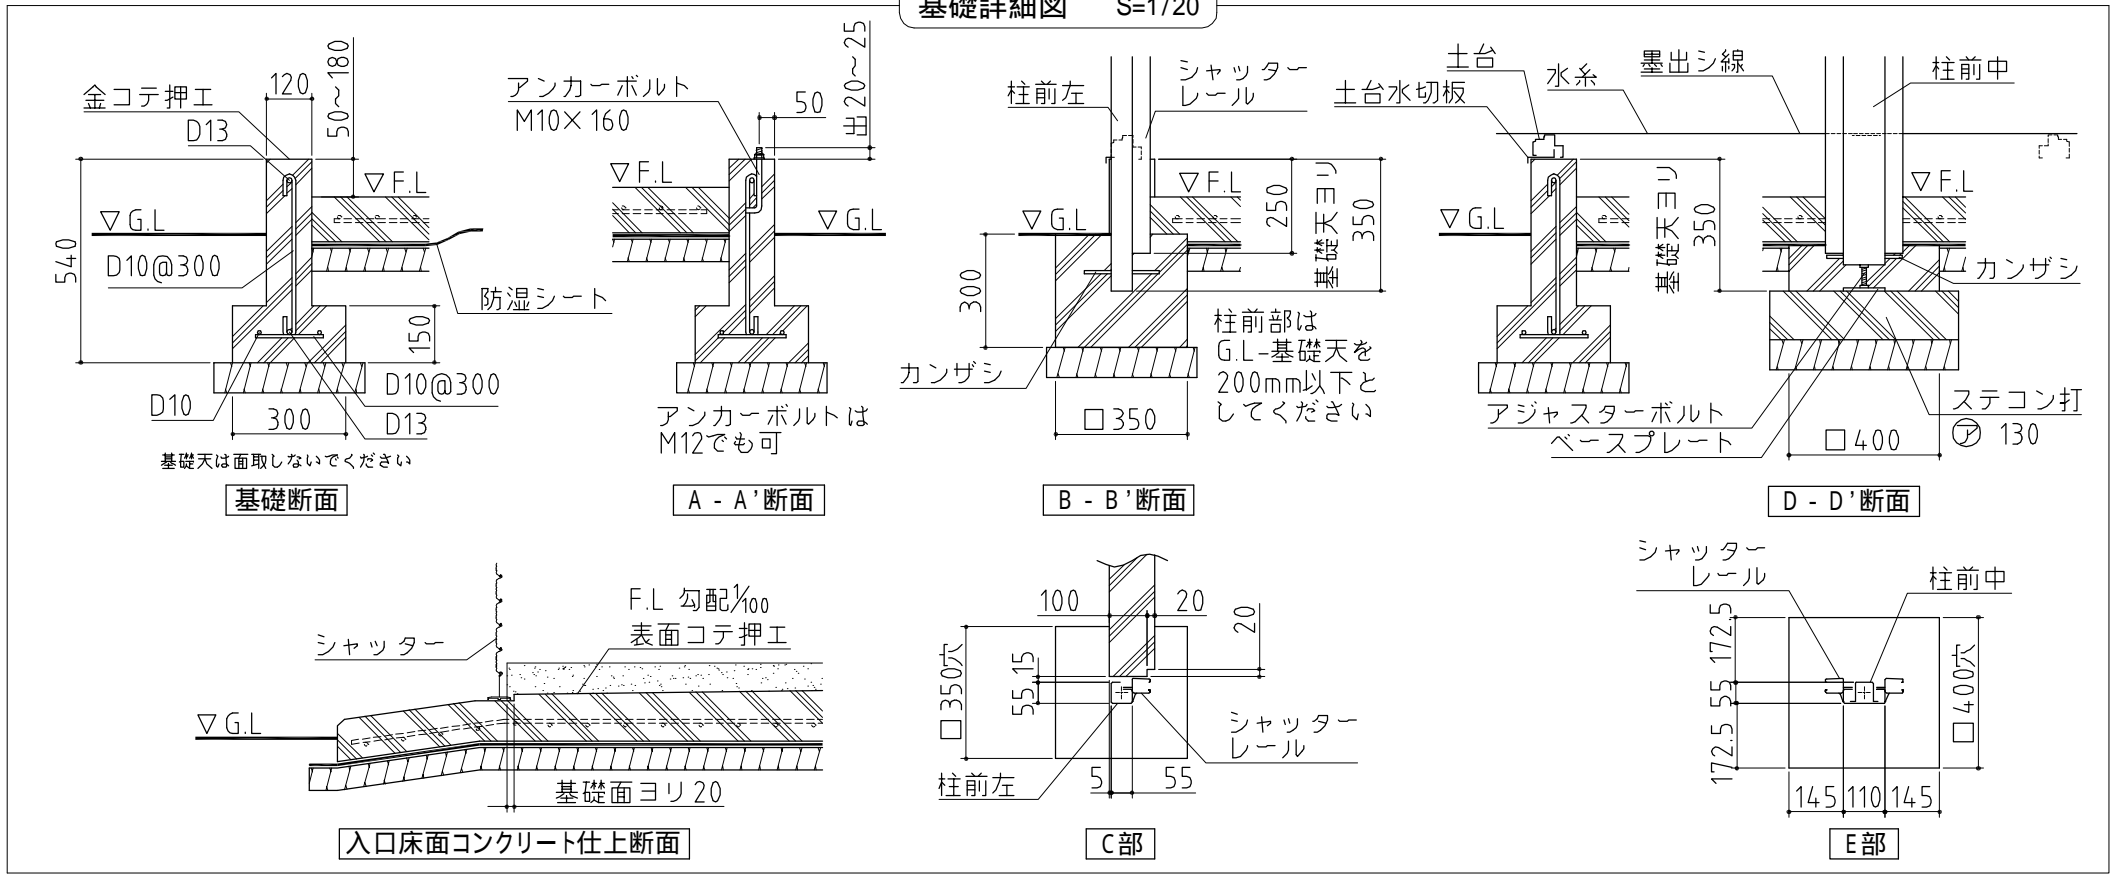

基礎図	NO.04 <縮尺> S=1/50
	~一般型~
機種名	FXN-50HDL 2
寒冷地等は、地域の実情に合わせた基礎にしてください。	