


柱埋込用穴（深サ：300mm以上）  
組立後現場打コンクリート

柱埋込用穴  
基礎天より350になるよう  
ステコン打（D-D'断面）

基礎詳細図 S=1/20

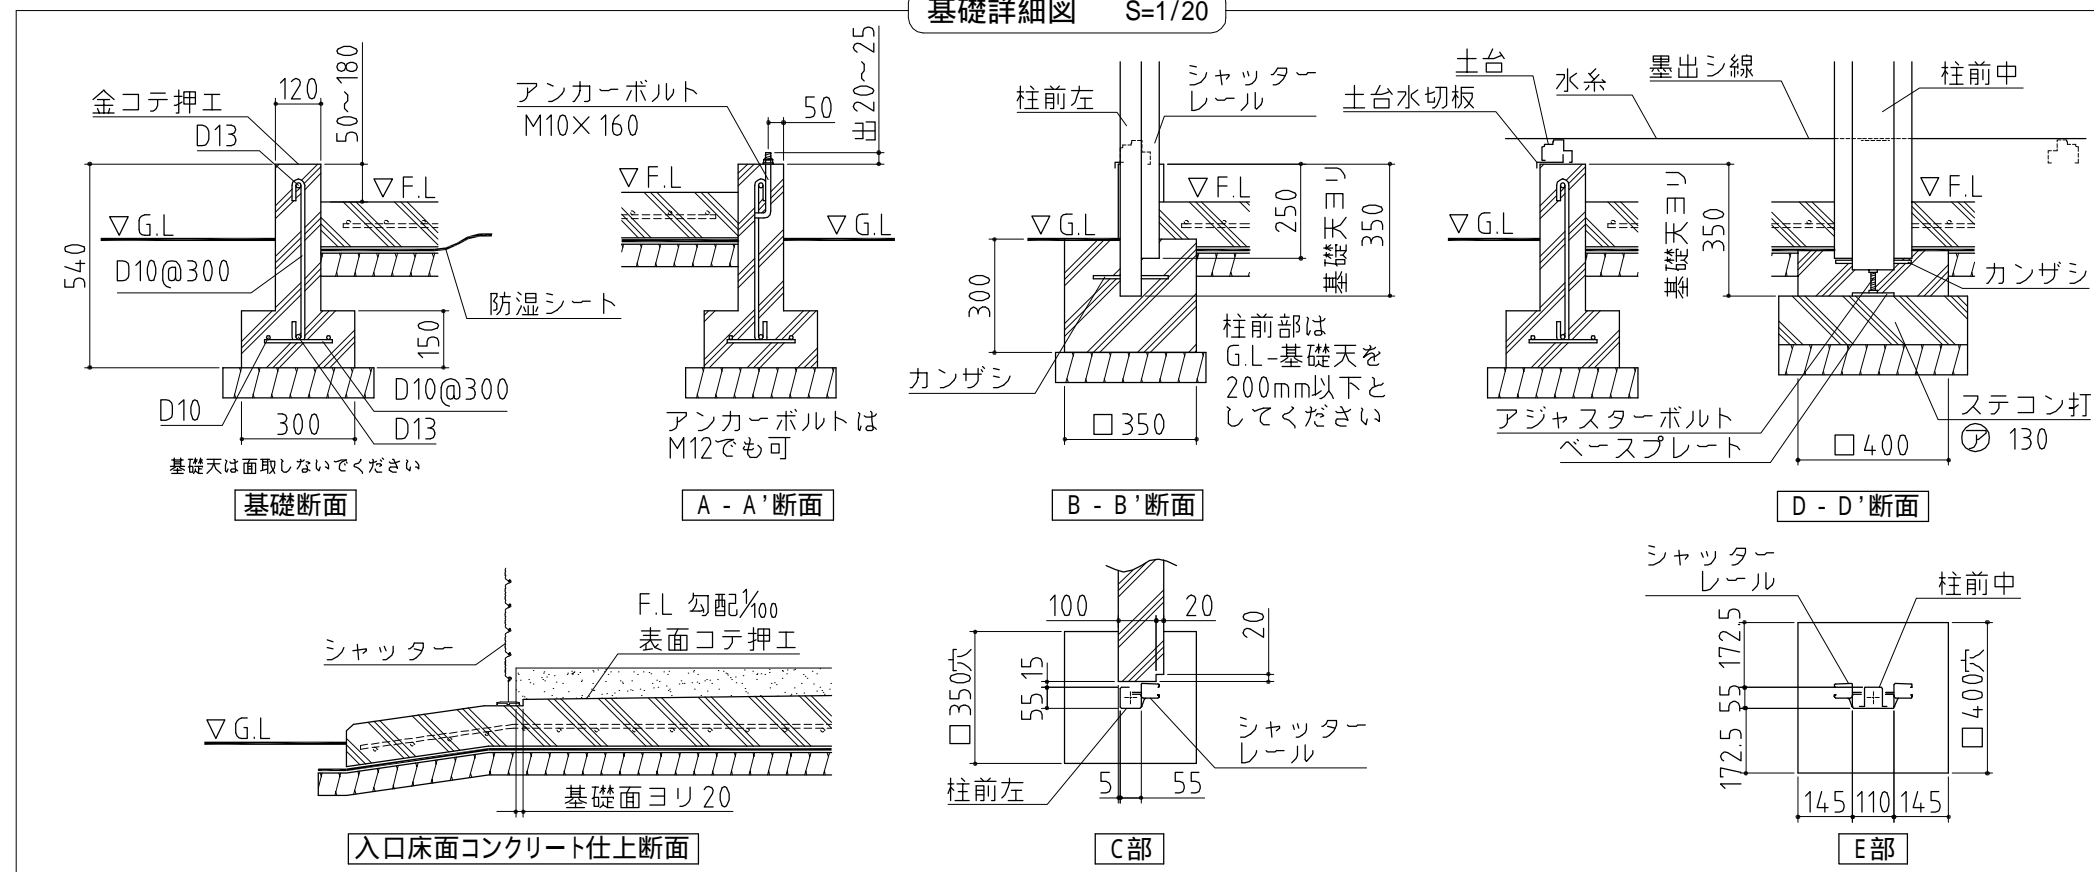

基礎図 NO.06 <縮尺> S=1/50  
~一般型~

機種名 FXN-50HDL

寒冷地等は、地域の実情に合わせた基礎にしてください。