


柱埋込用穴(深サ:300)  
組立後現場打コンクリート

屋根の外寸  
※a,b,cは屋根の出幅です。  
(a=45,b=130,c=75)

基礎詳細図 S=1/20

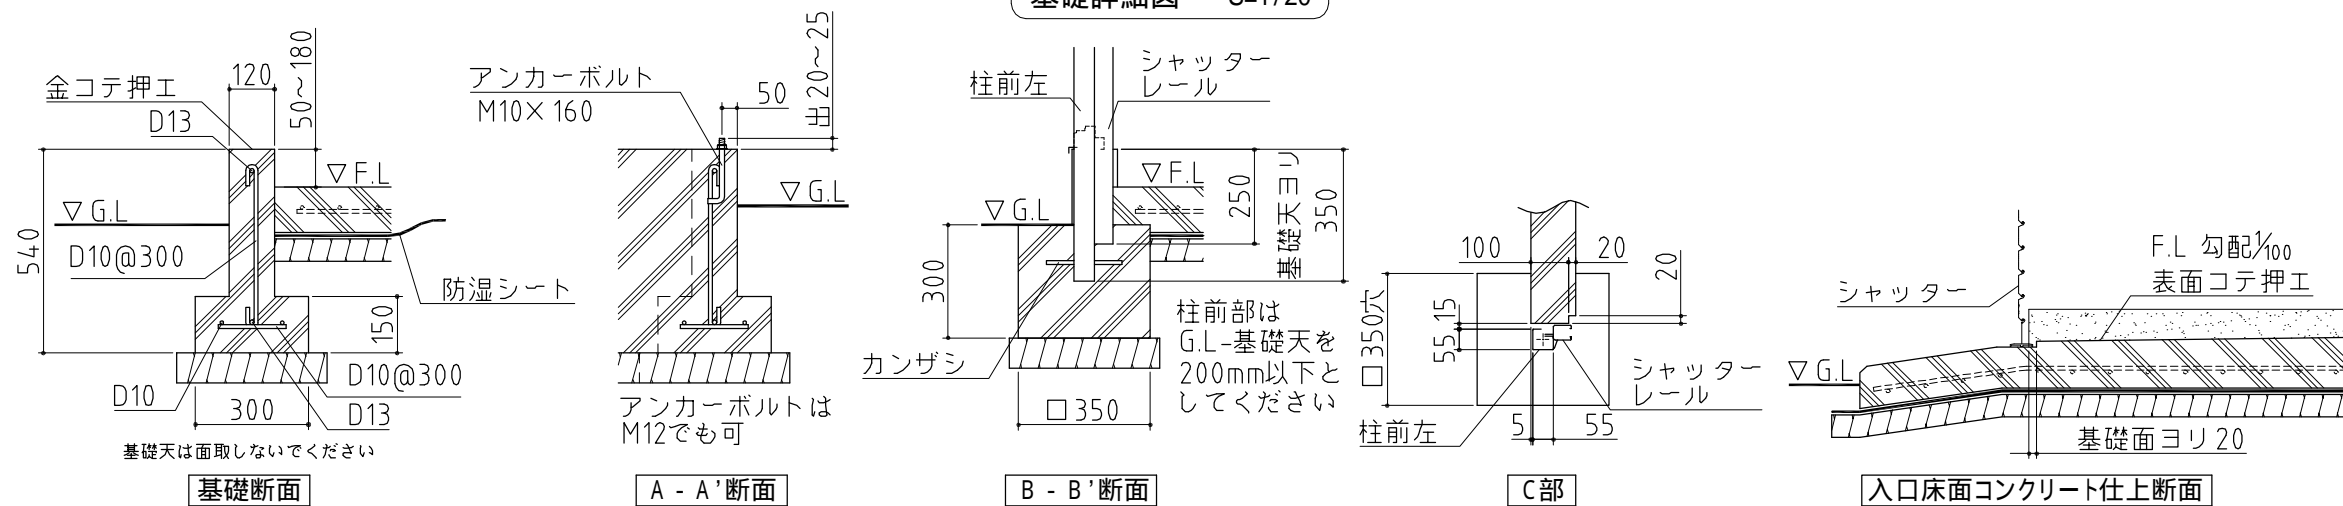

基礎図

NO.13 <縮尺> S=1/50  
~一般型・多雪地型~

機種名 FXN-70HD

寒冷地等は、地域の実情に合わせた基礎にしてください。