


柱埋込用穴 (深さ: 300mm以上)  
組立後現場打コンクリート

※a,b,cは屋根の出幅です  
(a=45,b=130,c=75)

柱埋込用穴  
基礎天より350になるよう  
ステコン打 (D-D断面)

基礎詳細図 S=1/20

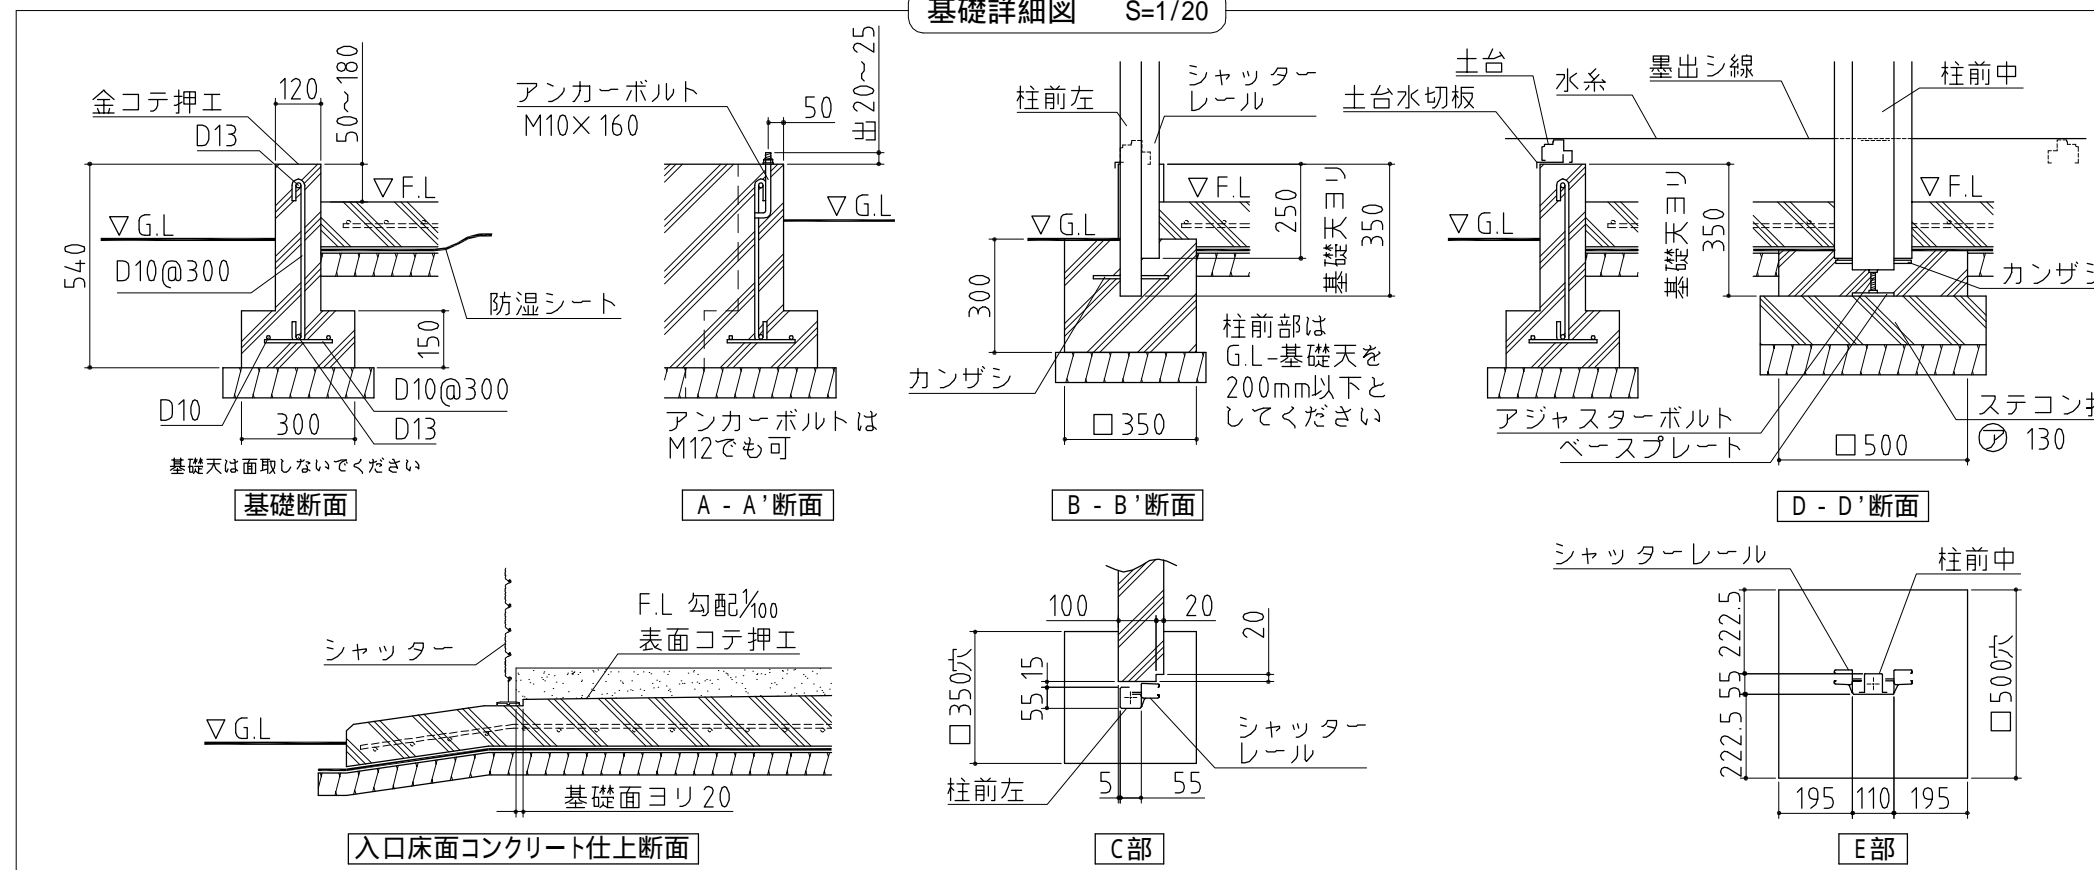

<b>基礎図</b>	NO.15 <縮尺> S=1/50 ~多雪地型~
	<b>機種名</b> FX-70HDL 2
寒冷地等は、地域の実情に合わせた基礎にしてください。	