


柱埋込用穴 (深さ: 300mm以上)
組立後現場打コンクリート

屋根の外寸
※ a, b, cは屋根の出幅です。
(a=45, b=130, c=75)

柱埋込用穴
基礎天より350になるよう
ステコン打 (D-D断面)

基礎詳細図 S=1/20

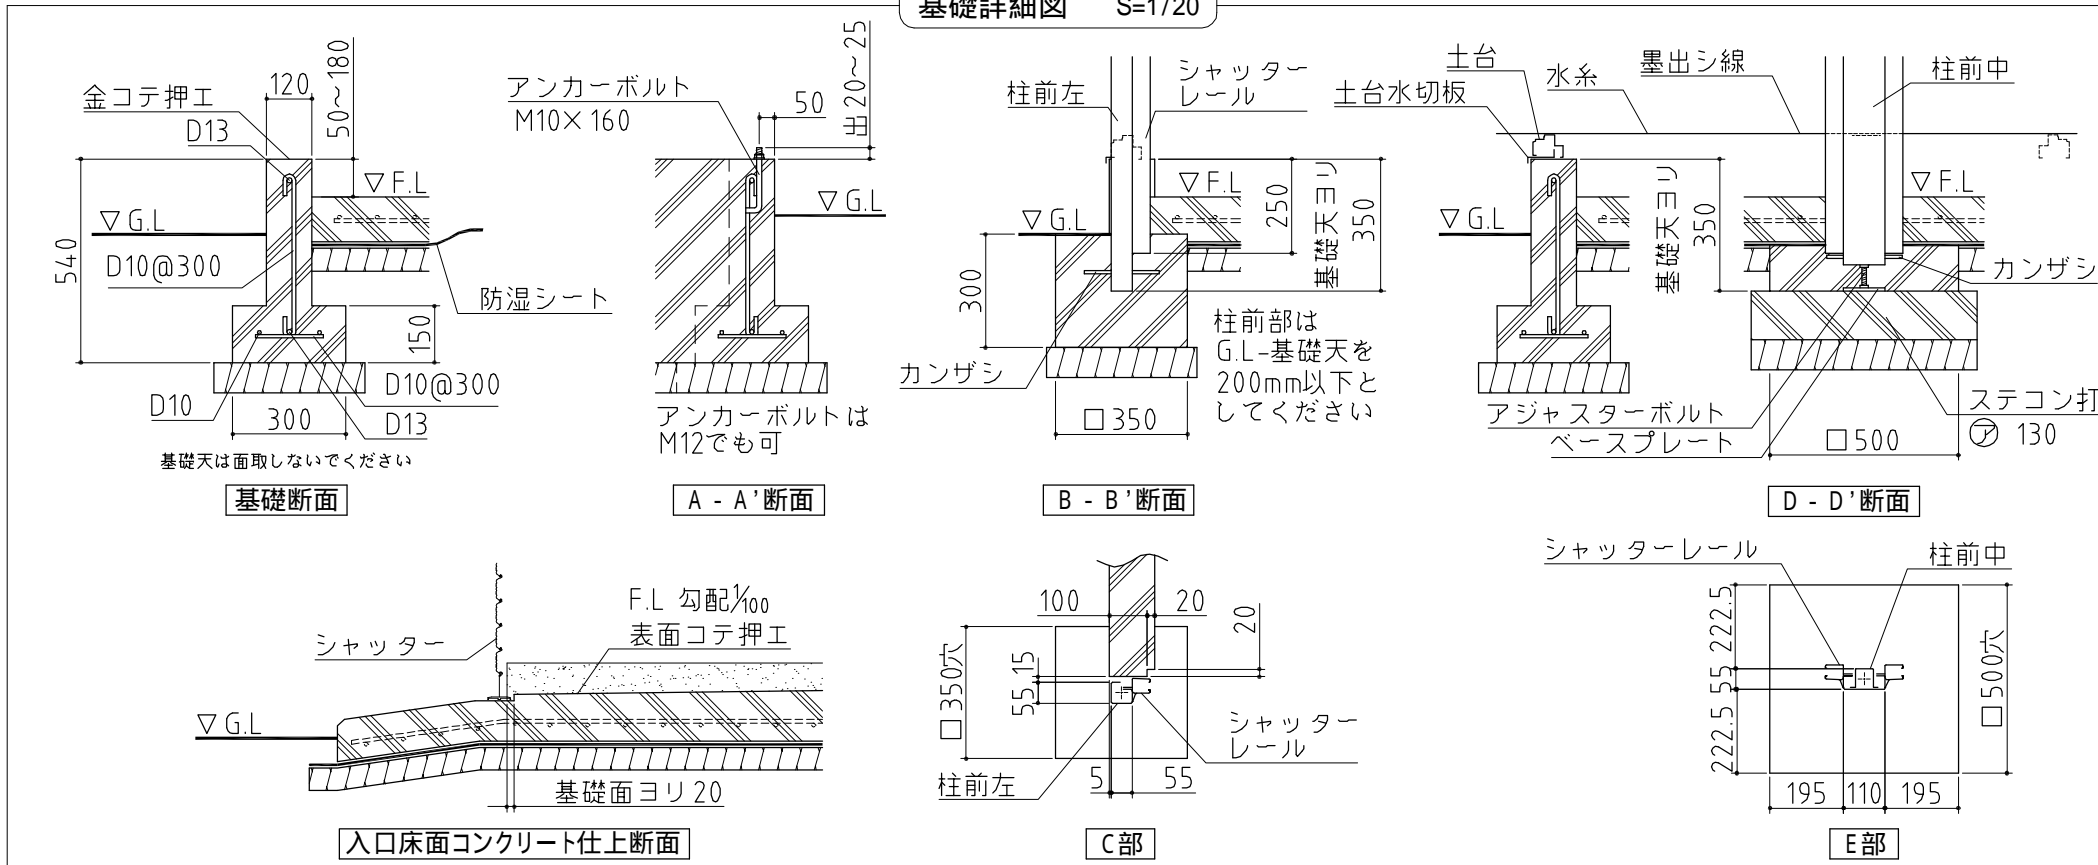

基礎図 NO.17 <縮尺> S=1/50
~多雪地型~

機種名 FXN-70HDL

寒冷地等は、地域の実情に合わせた基礎にしてください。