


柱埋込用穴 (深さ: 300mm以上)  
組立後現場打コンクリート

屋根の外寸  
※ a, b, cは屋根の出幅です。  
(a=45, b=130, c=75)

柱埋込用穴  
基礎天より350になるよう  
ステコン打 (D-D断面)

基礎詳細図 S=1/20

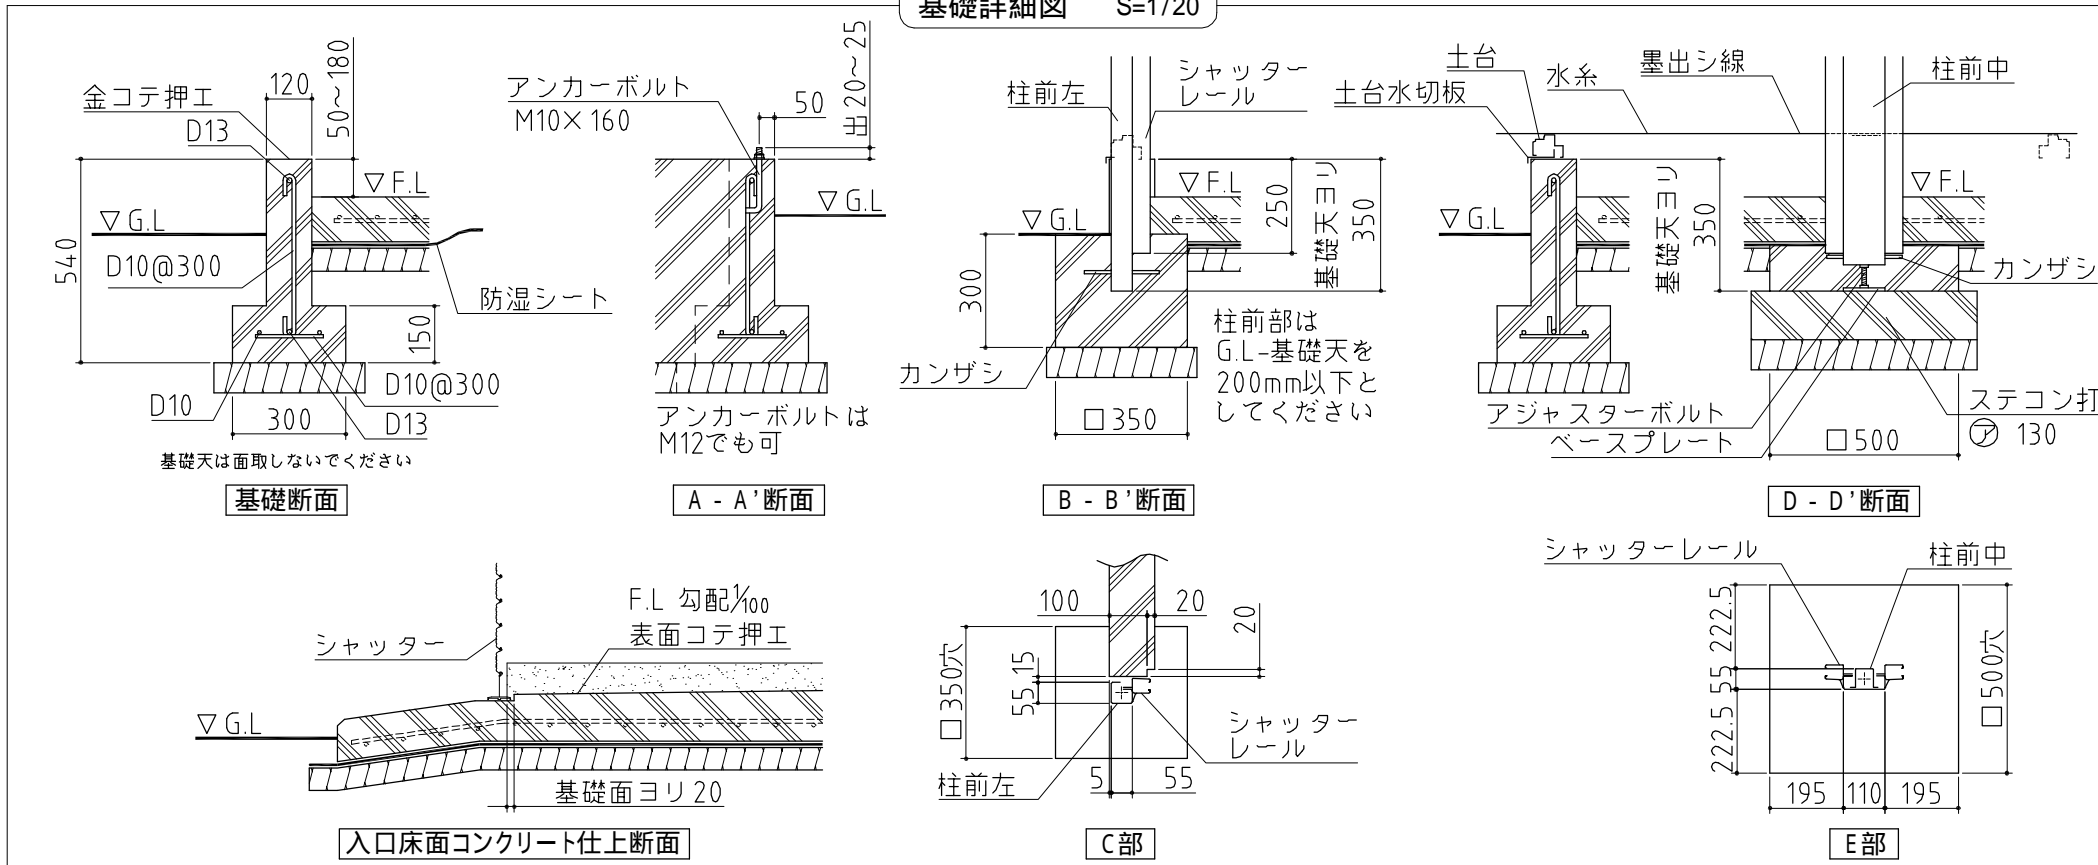

<b>基礎図</b>	NO.22 <縮尺> S=1/50 ~多雪地型~
	<b>機種名</b> FXN-80HDL
寒冷地等は、地域の実情に合わせた基礎にしてください。	