
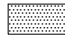


() 内寸法は屋根の出幅です。

 重量物を入れる場合（根太部ブロック追加）

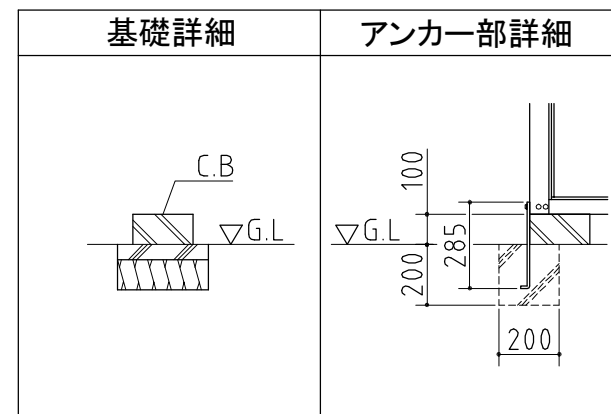

基礎図

〈縮尺〉S=1/50
 ～一般型・多雪地型～

機種名 **SMK-32SGM**

※寒冷地等は、地域の実情に合わせた基礎にしてください。