
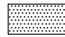


() 内寸法は屋根の出幅です。

 重量物を入れる場合（根太部ブロック追加）

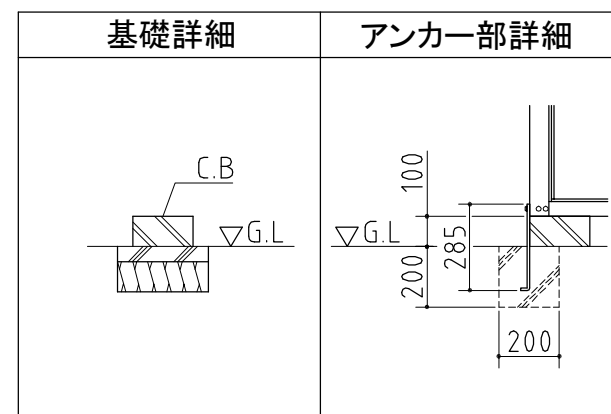

基礎図

〈縮尺〉 S=1/50
 ~一般型・多雪地型~

機種名 SMK-61S・HGM

※寒冷地等は、地域の実情に合わせた基礎にしてください。