


柱埋込用穴 (深サ: 300mm以上)  
組立後現場打コンクリート

屋根の外寸  
※a,b,cは屋根の出幅です。  
(a=45,b=130,c=75)

基礎詳細図 S=1/20

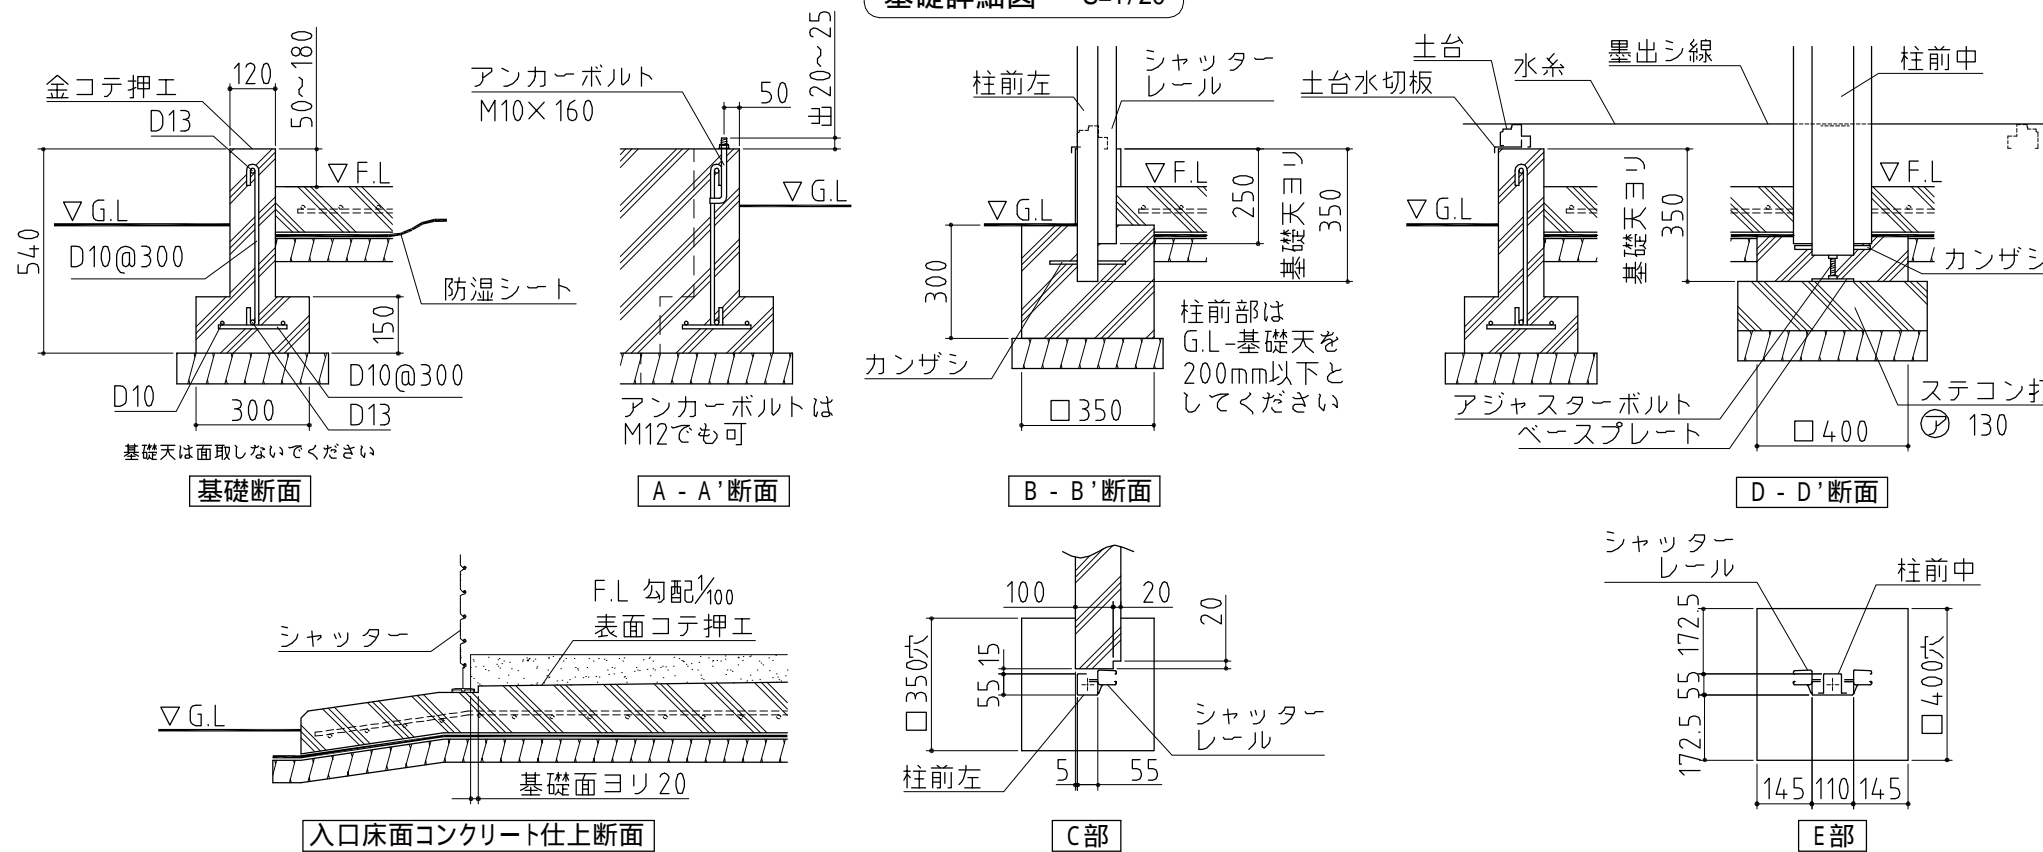

**基礎図** NO.17 <縮尺> S=1/50  
~一般型~

**機種名** FXN-1730S・HL 2

寒冷地等は、地域の実情に合わせた基礎にしてください。