


柱埋込用穴 (深さ: 300mm以上)  
組立後現場打コンクリート

基礎詳細図 S=1/20

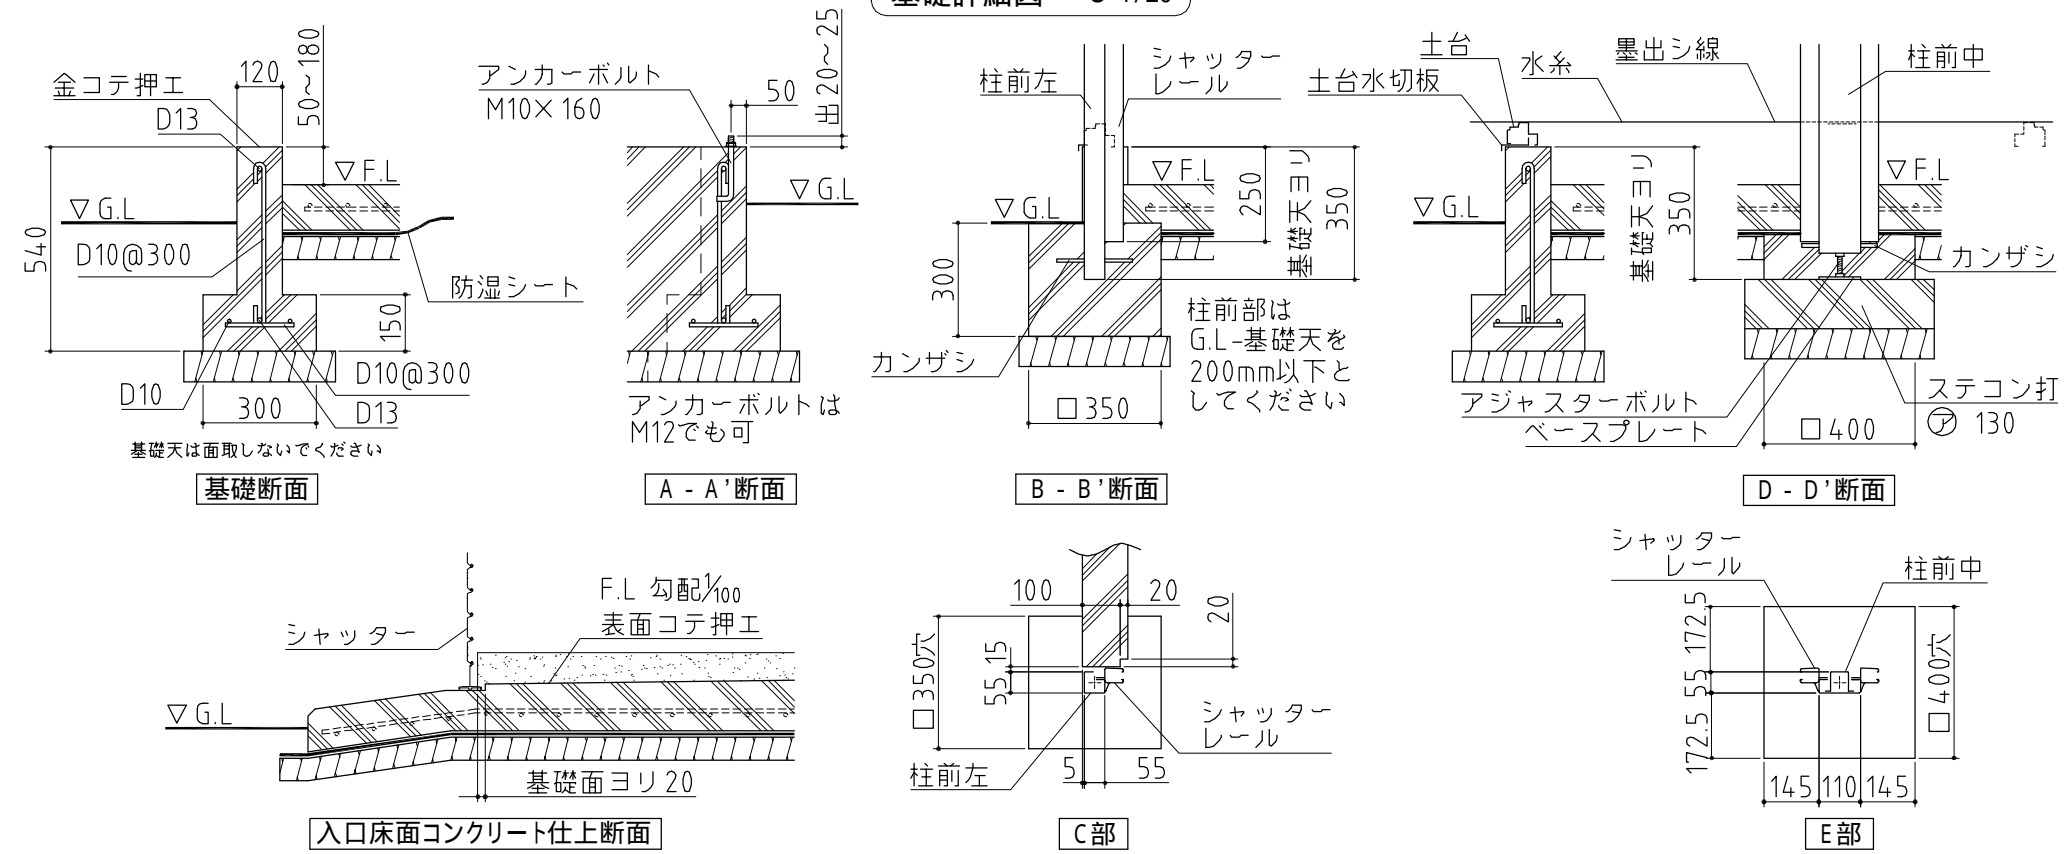

**基礎図** NO.22 <縮尺> S=1/50  
~一般型~

**機種名** FXN-2226S・HL 2

寒冷地等は、地域の実情に合わせた基礎にしてください。