


柱埋込用穴(深サ:300)
組立後現場打コンクリート

屋根の外寸
※ a, b, c は屋根の出幅です。
(a=45, b=130, c=75)

基礎詳細図 S=1/20

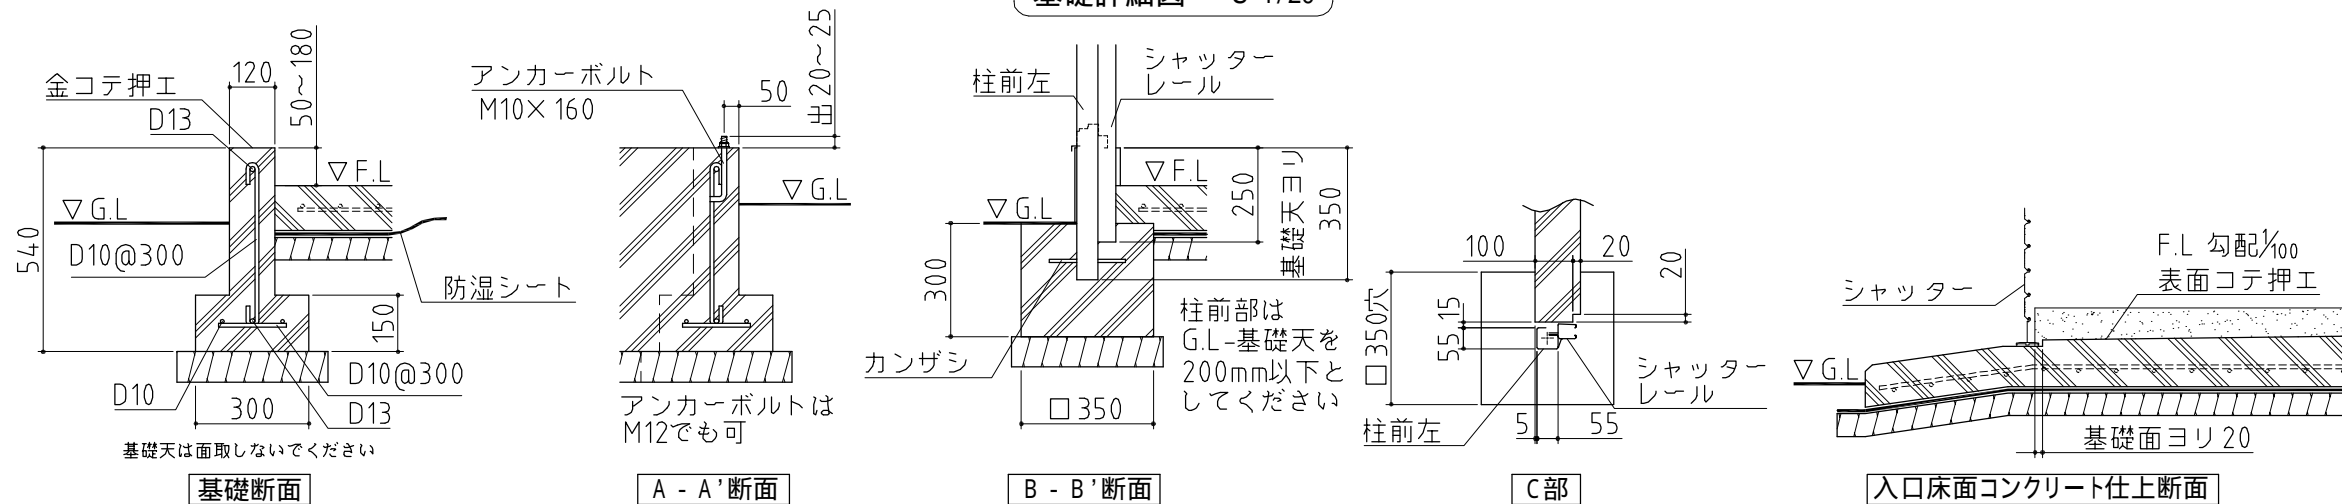

基礎図 NO.34 <縮尺> S=1/50
~一般型・多雪地型~

機種名 FXN-2626S・H

寒冷地等は、地域の実情に合わせた基礎にしてください。