


柱埋込用穴 (深サ: 300mm以上)
組立後現場打コンクリート

屋根の外寸
*a,b,cは屋根の出幅です。
(a=45,b=130,c=75)

柱埋込用穴
基礎天より 350になるよう
ステコン打 (D-D'断面)

基礎詳細図 S=1/20

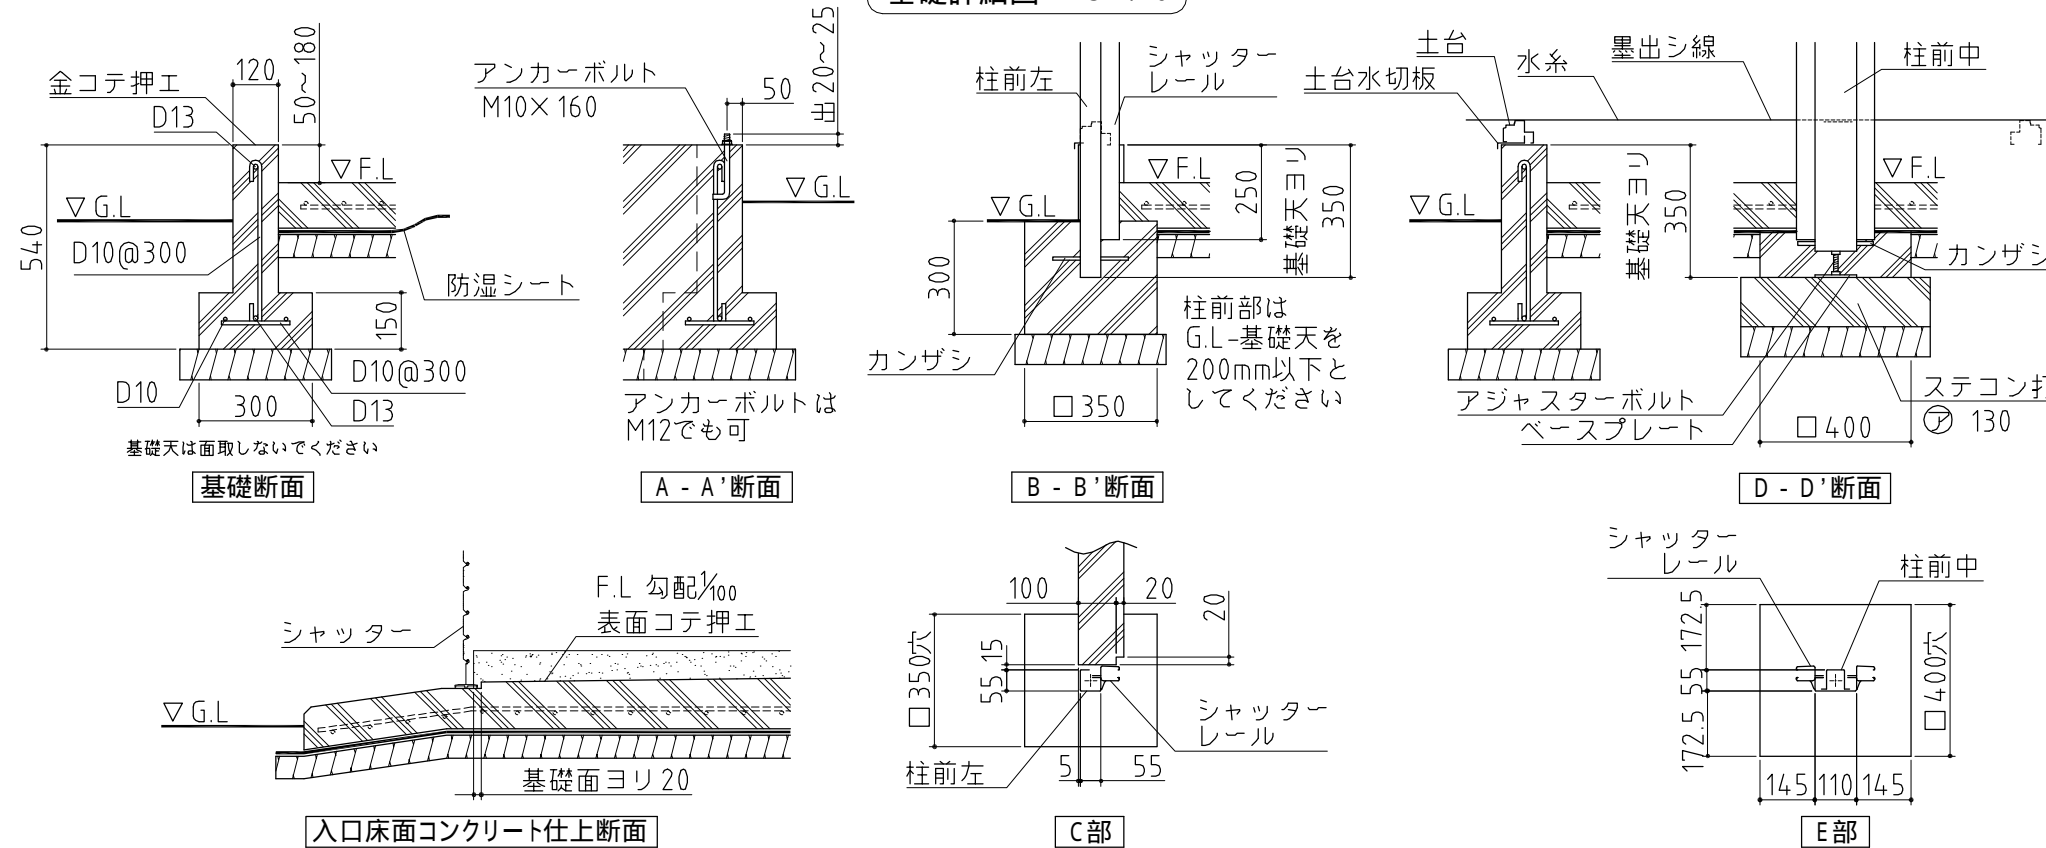

基礎図 NO.37 <縮尺> S=1/50
~一般型~

機種名 FXN-2626S・HL

寒冷地等は、地域の実情に合わせた基礎にしてください。