
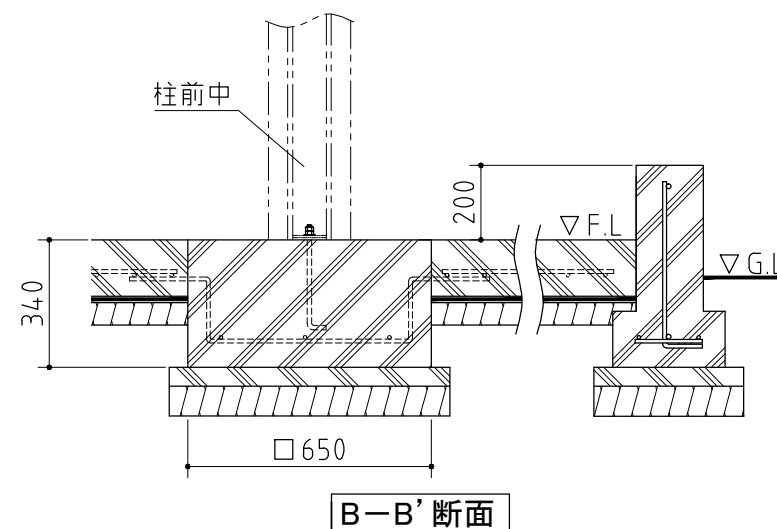


基礎詳細図 S=1/20

基礎天は面取しないでください

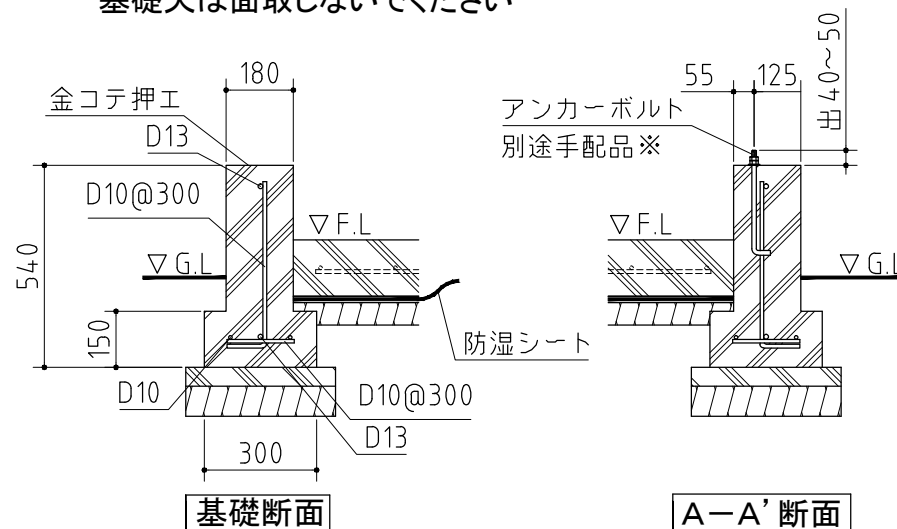

※アンカーボルトのサイズについて

・ M12×240~300

又は

・ W1/2×240~300

W1/2を使用する場合はボルト1体につきワッシャー1枚とナット2個もご用意ください。

基礎図


〈縮尺〉 S=1/80

～一般型～


機種名 SG-358T・GPN-5 (左単体仕様)

※寒冷地等は、地域の実情に合わせた基礎にしてください。

## ＜本体組立前に埋め込む場合＞

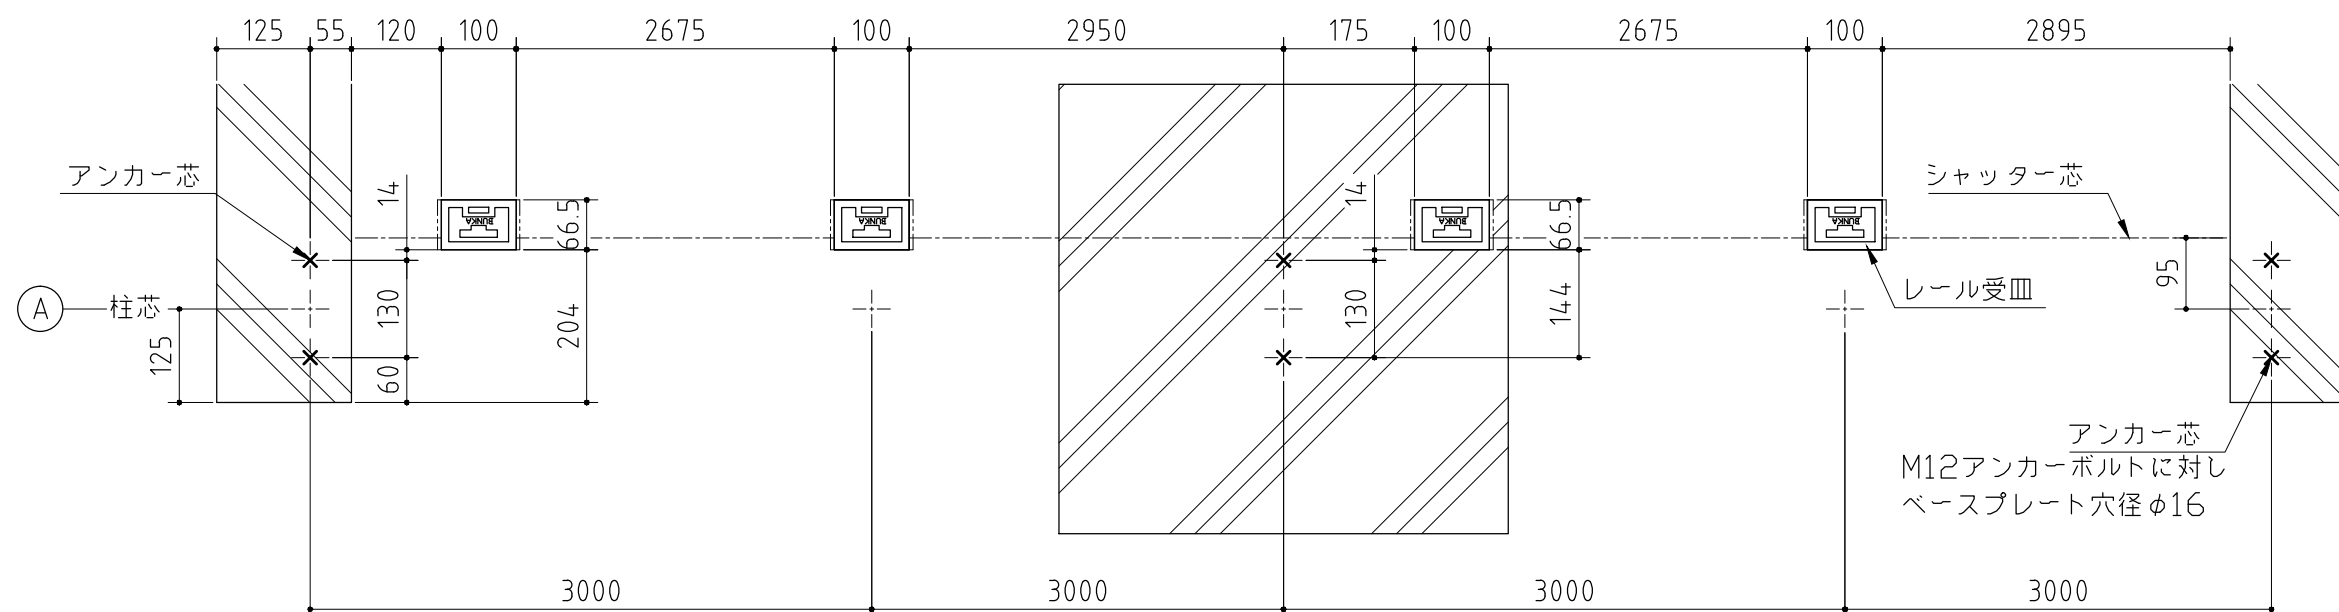


## ＜本体組立後に埋め込む場合＞

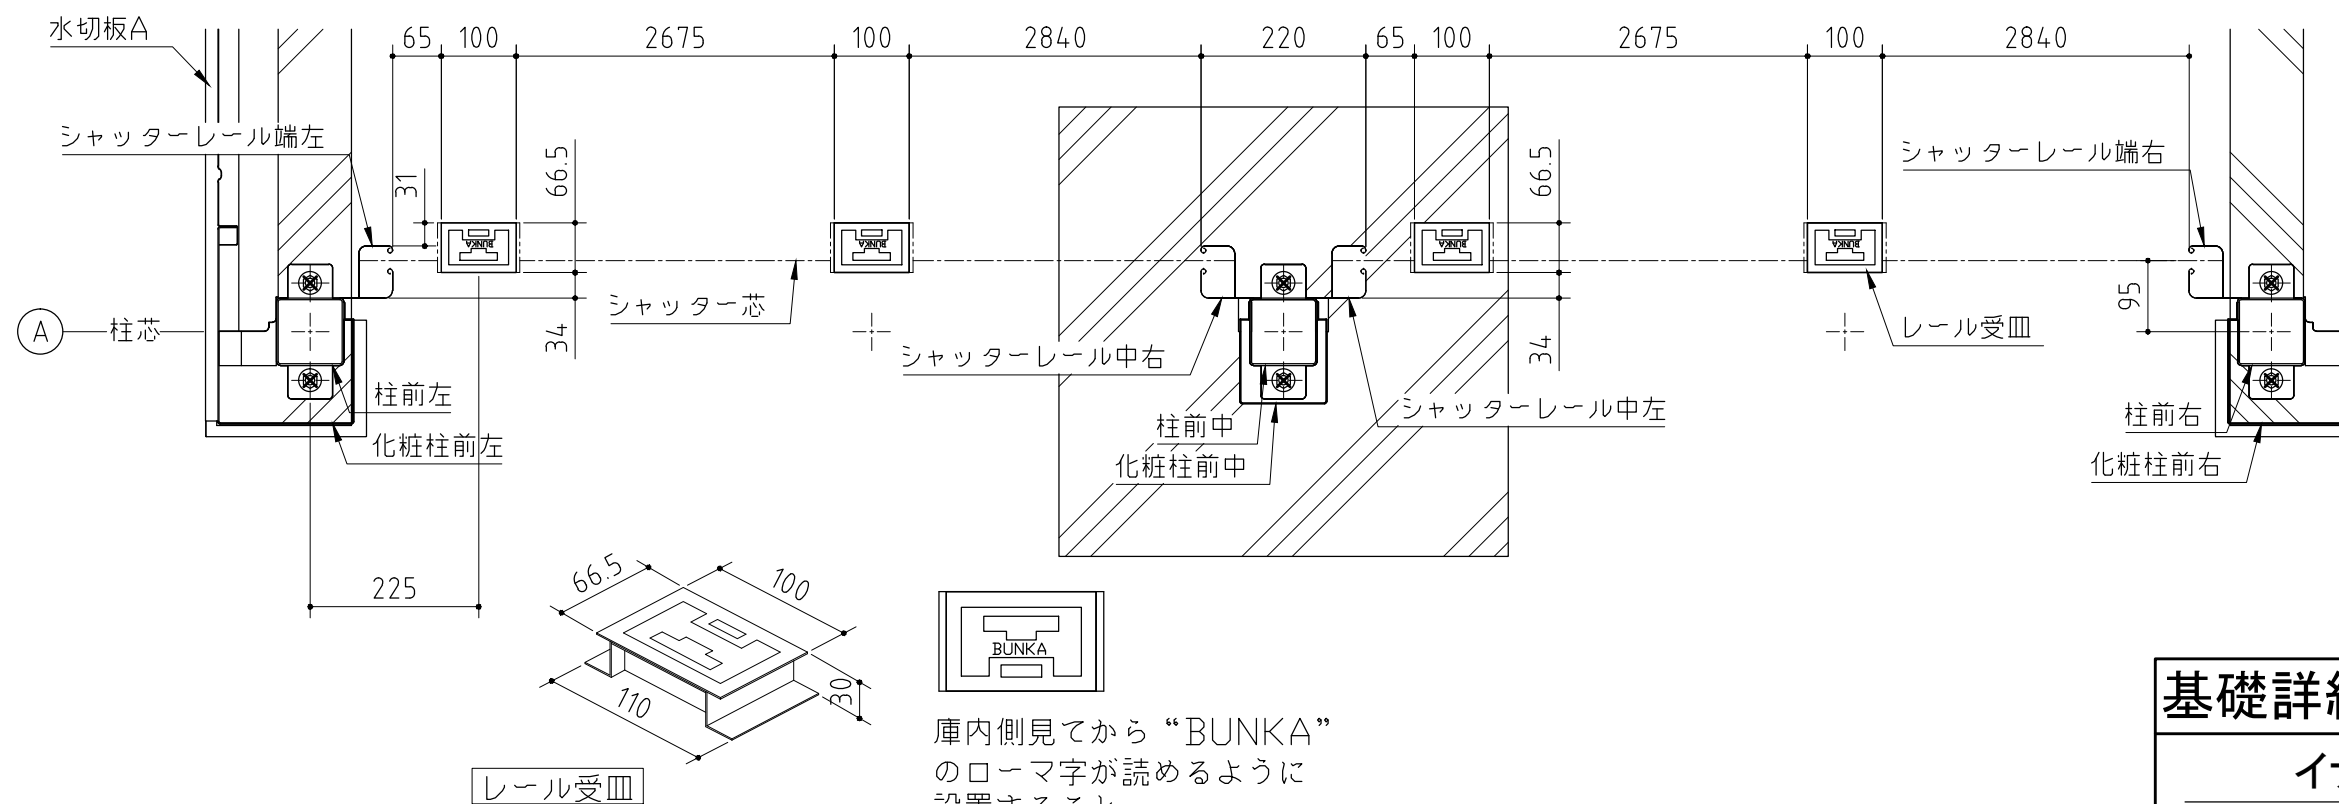


基礎コンクリート打に  
面木を使用する場合


＜前提とする15mm面木＞

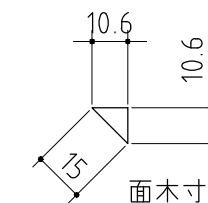

面木をつける場合は基礎幅を  
190mmにしてください。

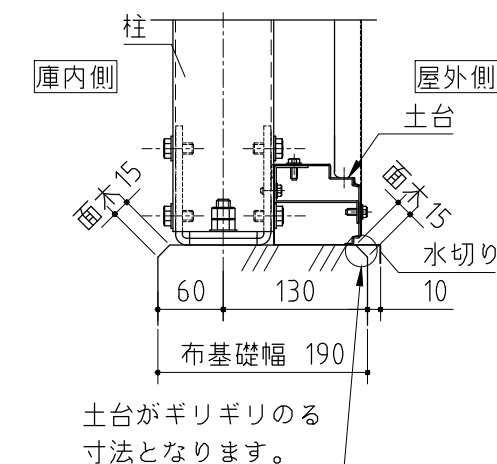

ベースプレートと  
アンカーボルトの関係

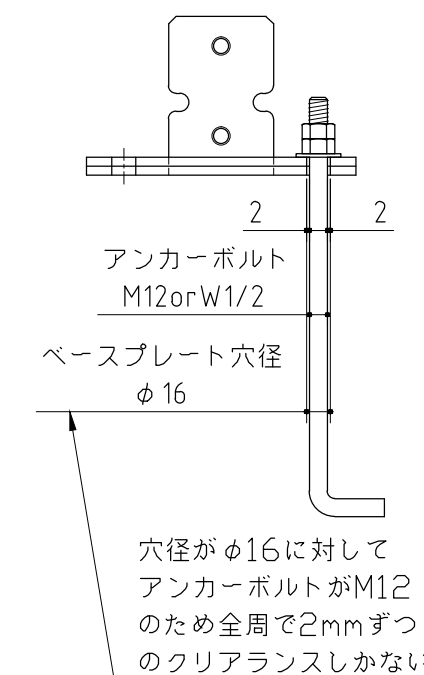

基礎詳細図

＜縮尺＞ S=1/10

イナバ倉庫SG一般型 布基礎仕様