


柱埋込用穴 (深さ: 400mm以上)  
組立後現場打コンクリート

⚠ 注意  
アンカーボルトは布基礎芯ではありません。

×・・・アンカーボルト位置を示す。

基礎詳細図 S=1/20

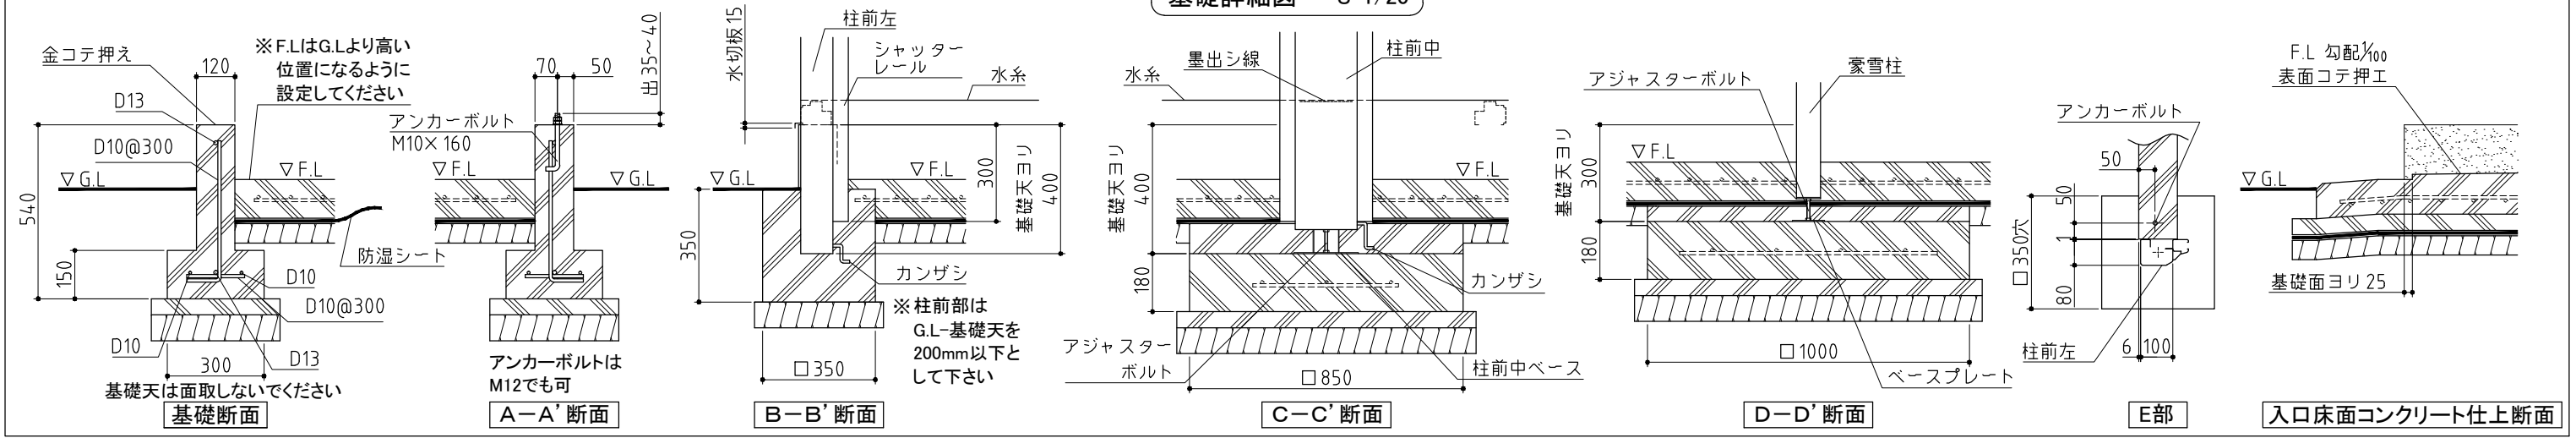

**基礎図** 〈縮尺〉 S=1/50  
～豪雪型～

**機種名 GRN-2636・62S・H・J**

※寒冷地等は、地域の実情に合わせた基礎にしてください。

