


柱埋込用穴 (深サ: 400mm以上)
組立後現場打コンクリート

柱埋込用穴
基礎天より400になるよう
コンクリート打

⚠ 注意
アンカーボルトは布基礎芯ではありません。

×・・・アンカーボルト位置を示す。

基礎詳細図 S=1/20

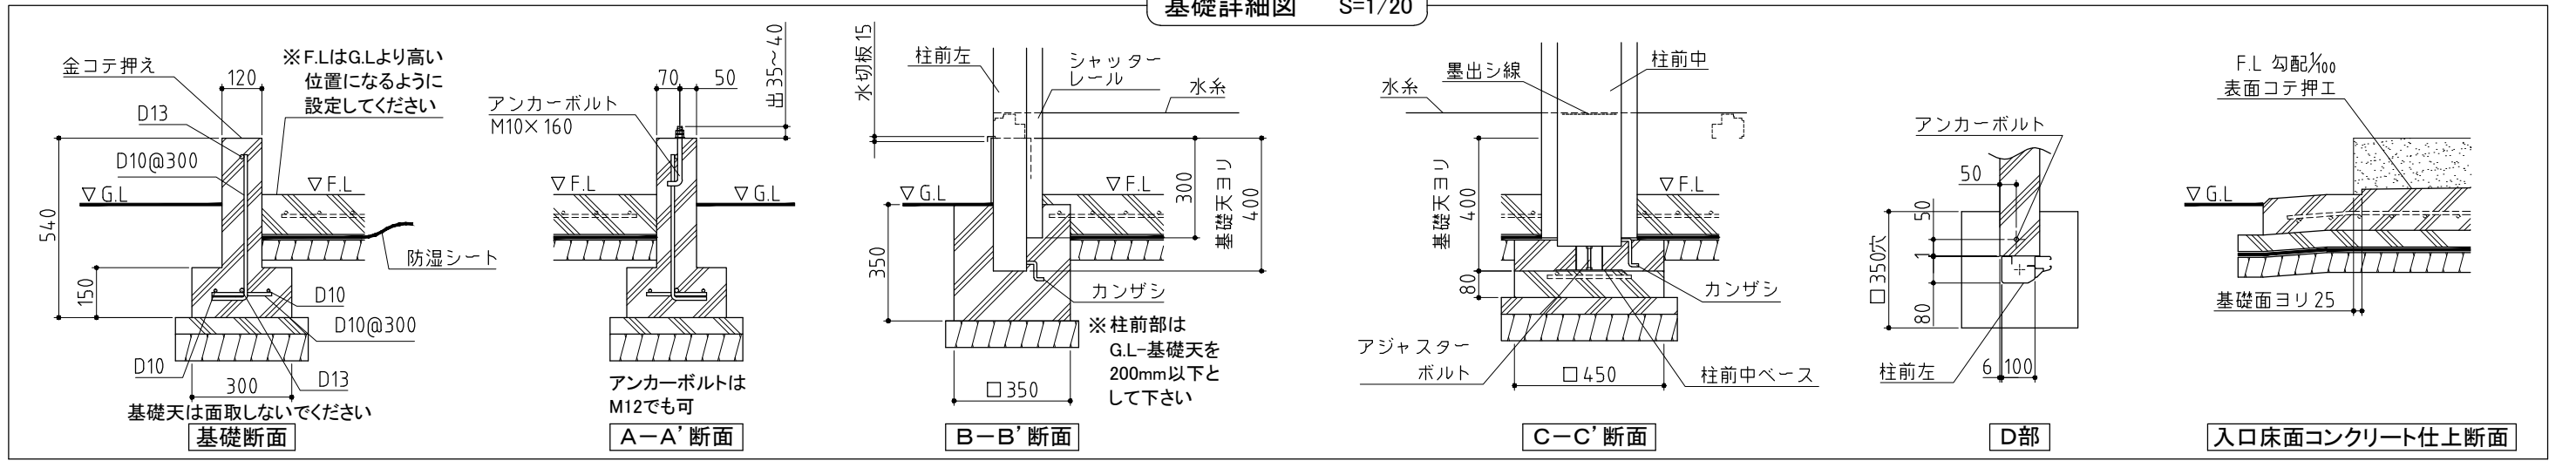

基礎図 〈縮尺〉 S=1/50
～一般型～

機種名 **GRN-3126・62S・H・J**

※寒冷地等は、地域の実情に合わせた基礎にしてください。

