

※ a,b,cは屋根の出幅です。
(a=78,b=252,C=128)


⚠ 注意
アンカーボルトは布基礎芯ではありません。

×・・・アンカーボルト位置を示す。

※アンカーボルトのサイズについて
・ M12× 240~ 300
又は
・ W1/2× 240~ 300
W1/2を使用する場合はボルト1本につきワッシャー1枚とナット2個もご用意ください。

基礎詳細図 S=1/20

基礎天は面取しないでください

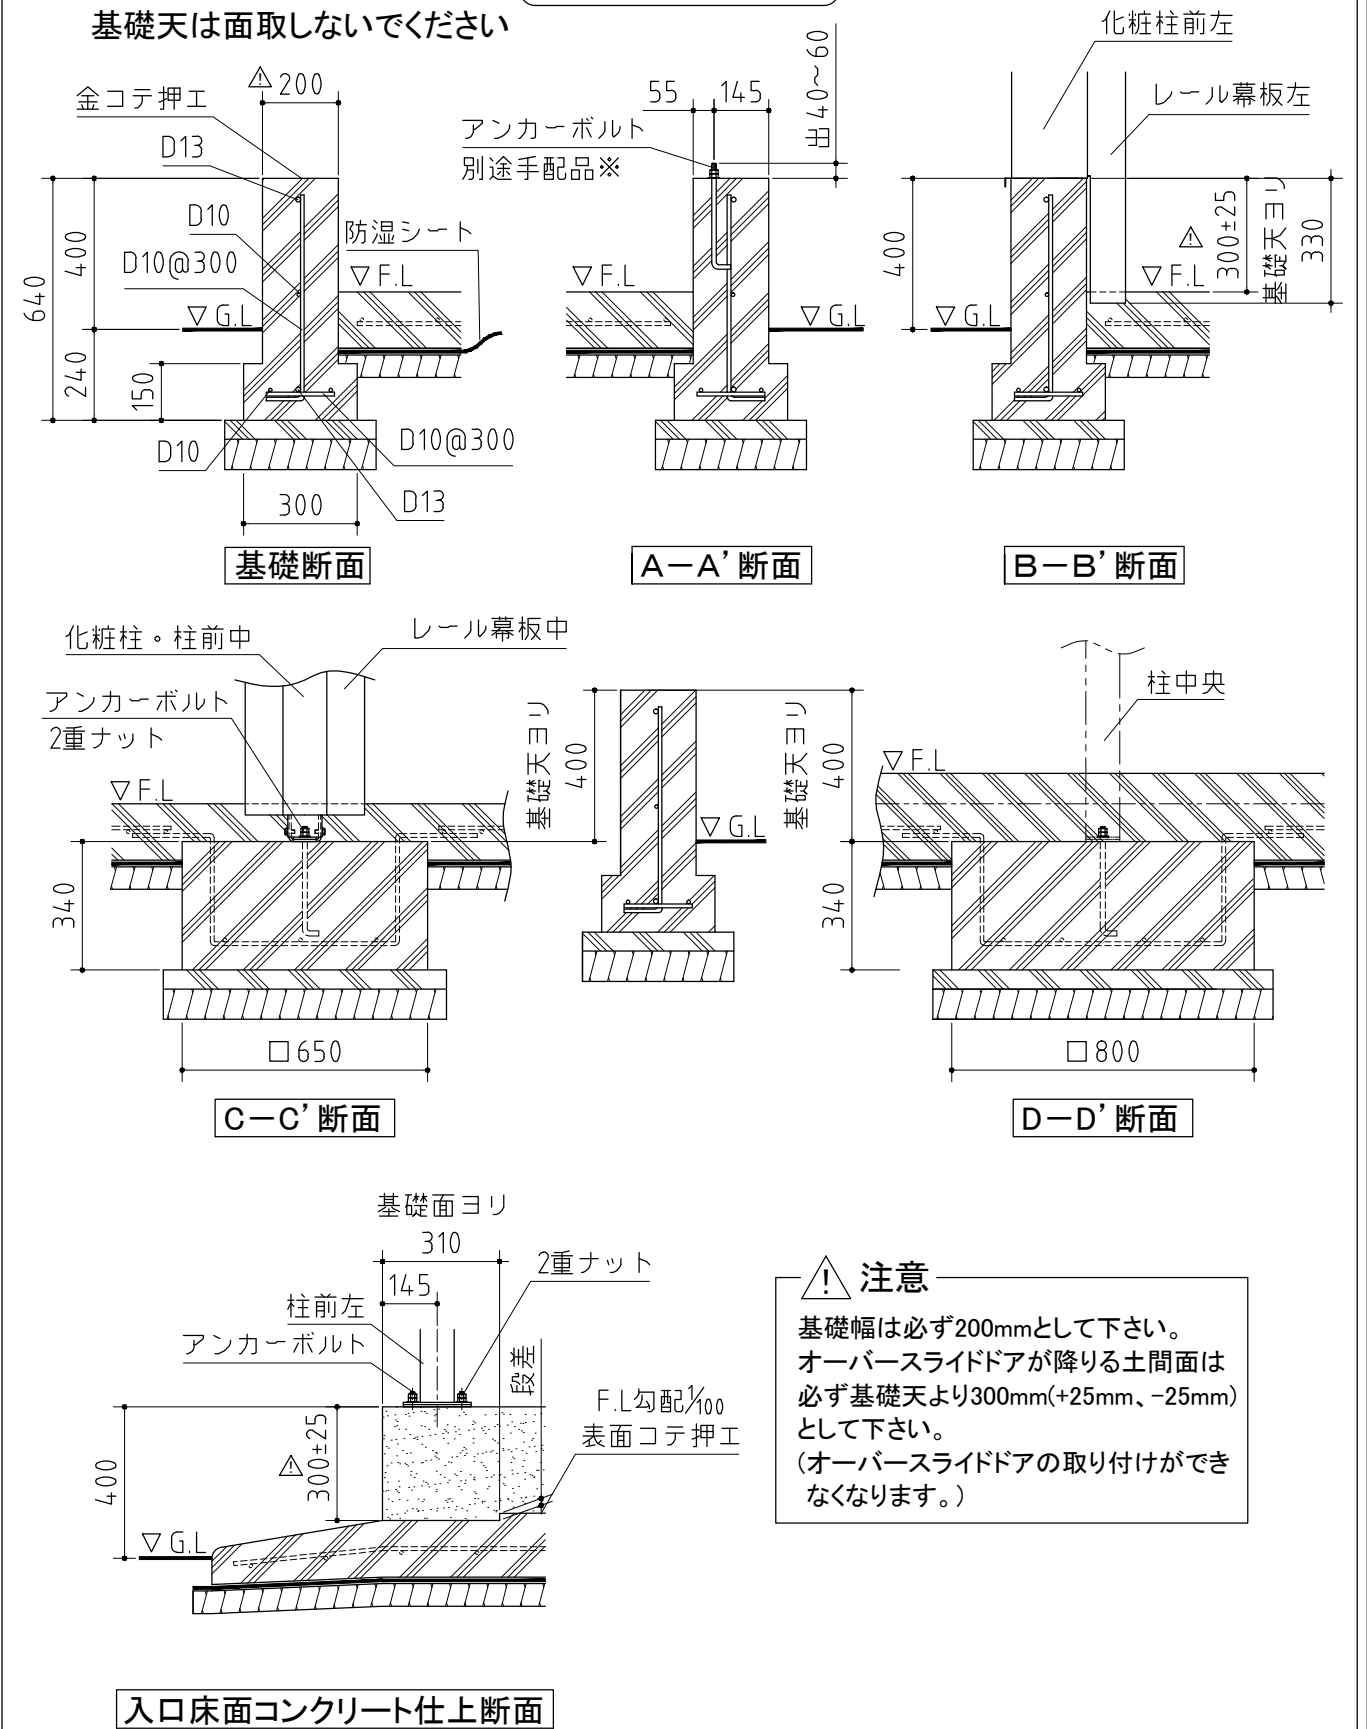

⚠ 注意
基礎幅は必ず200mmとして下さい。
オーバースライドドアが降りる土間面は必ず基礎天より300mm(+25mm、-25mm)として下さい。
(オーバースライドドアの取り付けができなくなります。)

基礎参考図

<縮尺> S=1/80
~一般型~

機種名 WG-D3654・76MP

※寒冷地等は、地域の実情に合わせた基礎にしてください。