
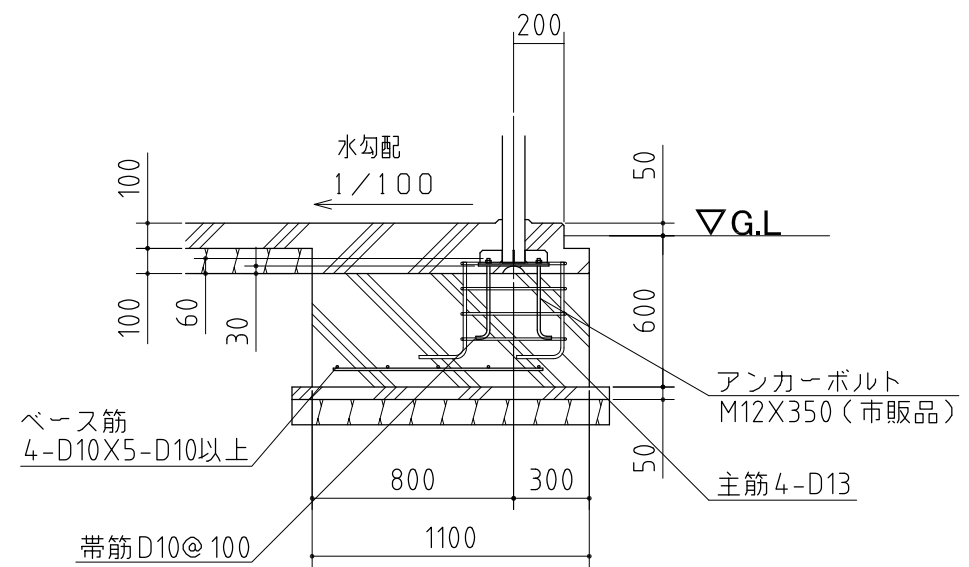


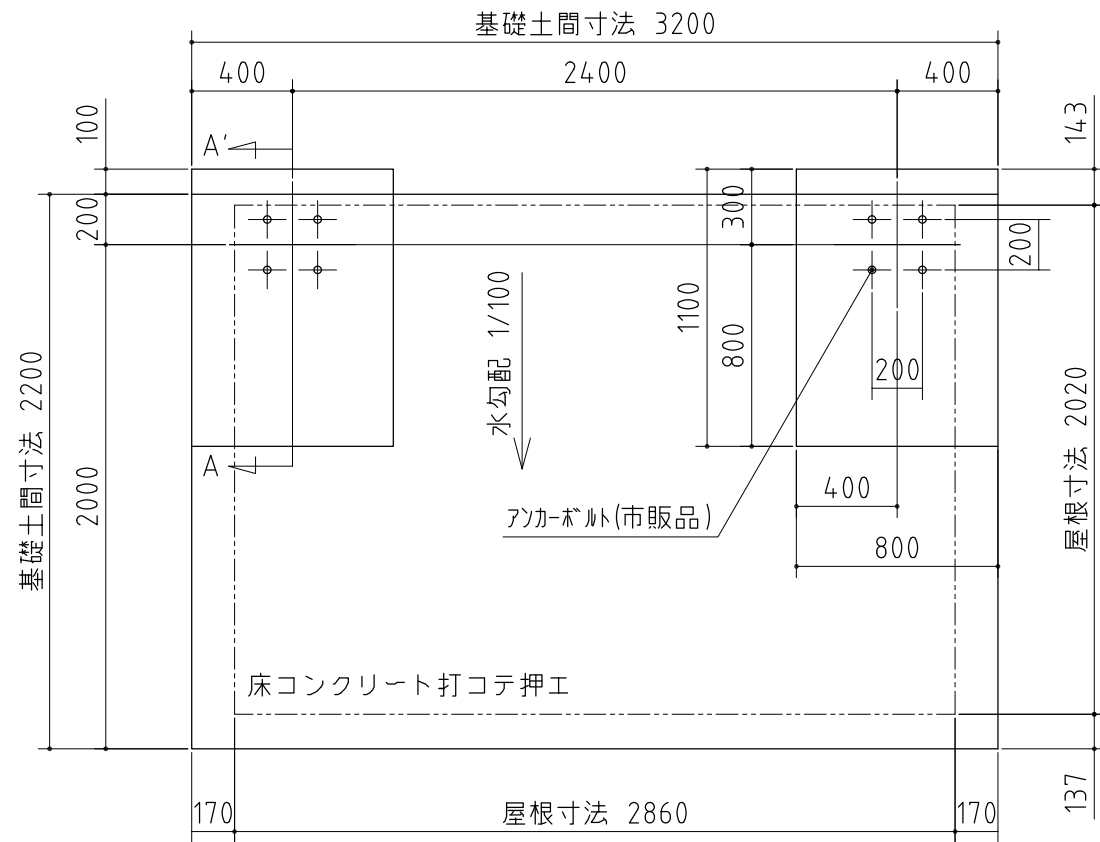

A-A' 断面

基礎図	＜縮尺＞ S=1/30 ～一般型～
	機種名 BP-24P(F)
○間口寸法は柱芯寸法です。 ○寒冷地等は、地域の実情に合わせた基礎にしてください。	