
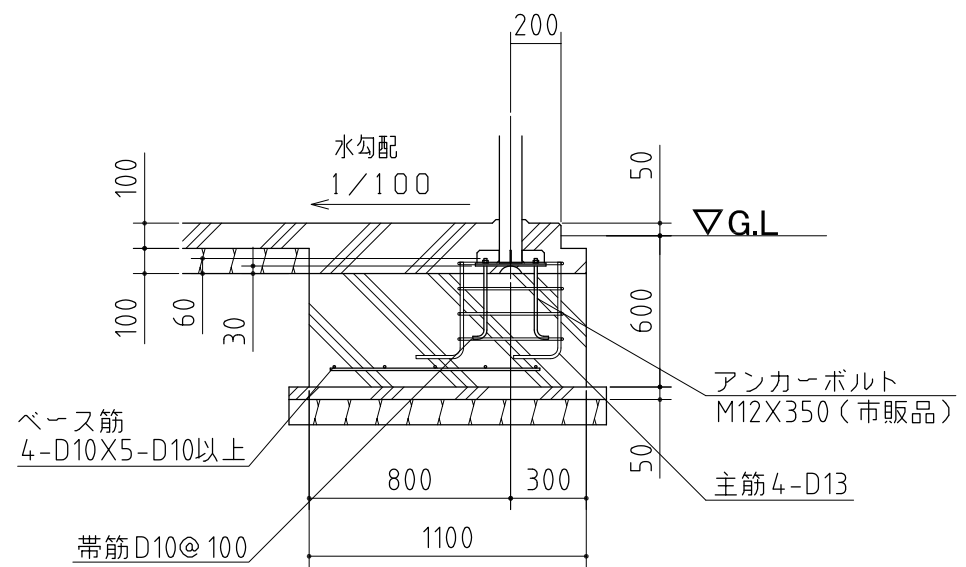


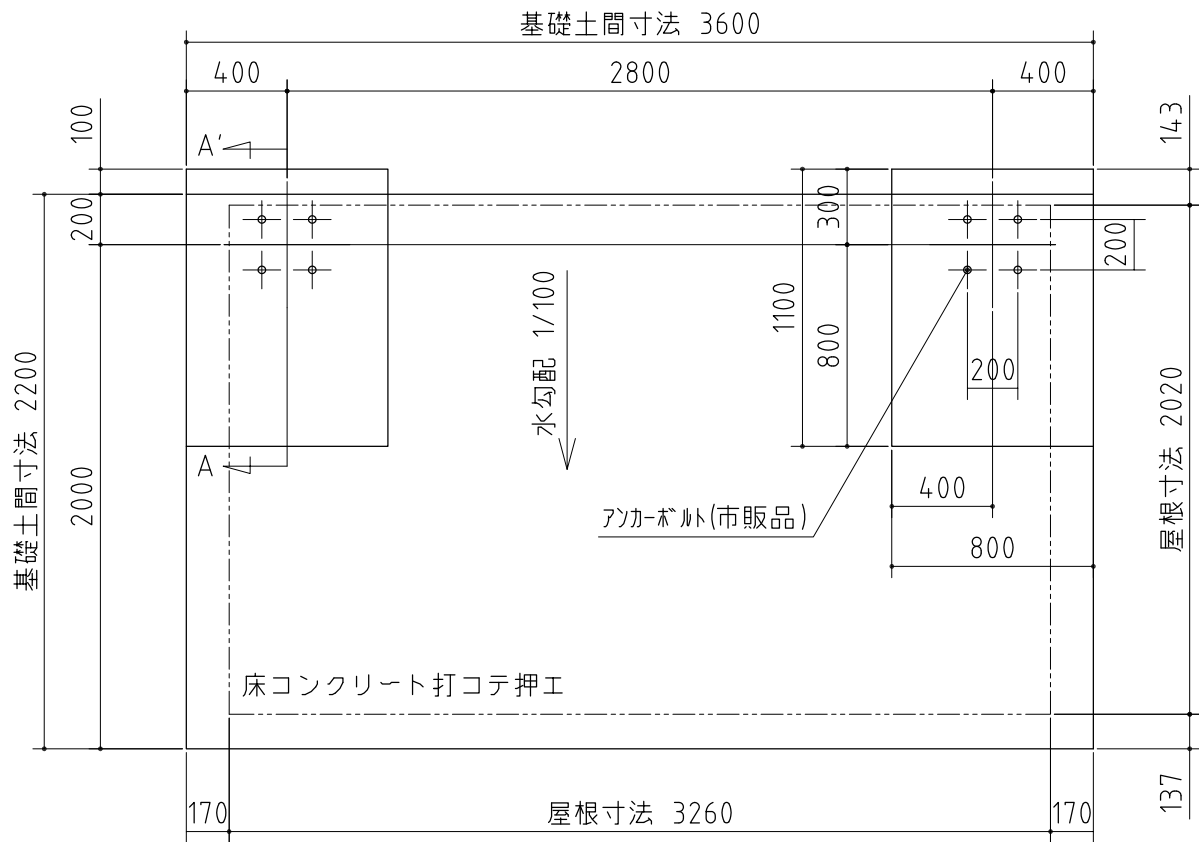

A-A' 断面

基礎図

〈縮尺〉 S=1/30
～一般型～

機種名 BP-28P(F)

○間口寸法は柱芯寸法です。
○寒冷地等は、地域の実情に合わせた基礎にしてください。