


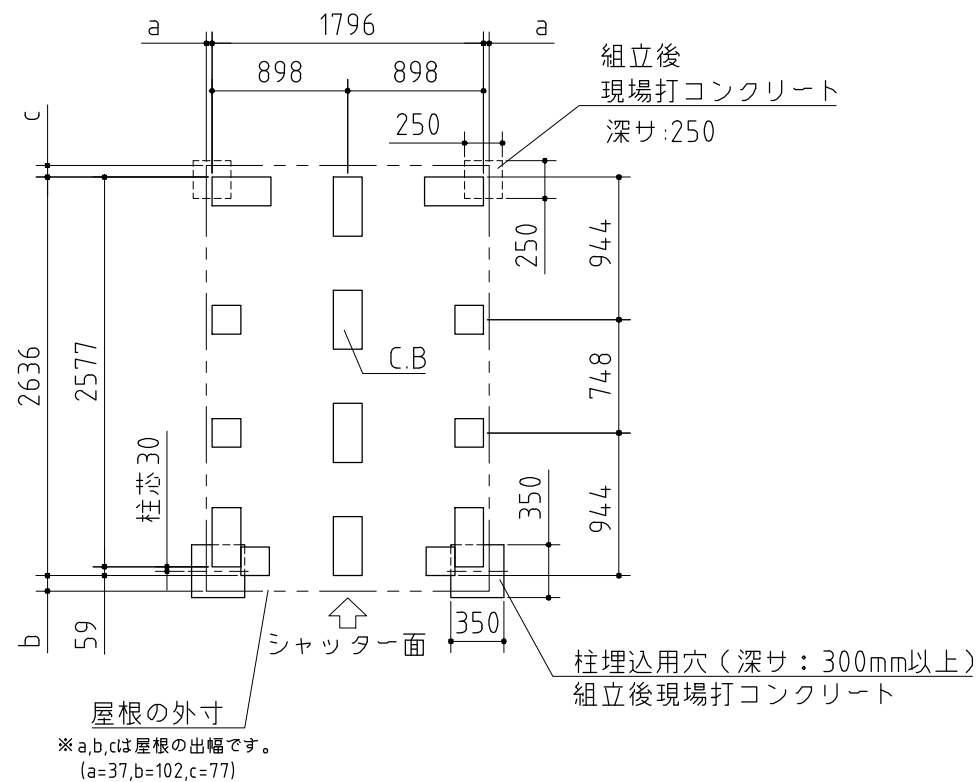

基礎詳細	柱前部	アンカー部詳細		
		地盤が土の場合	地盤がコンクリートの場合 ※オールアンカーM10(市販品) が2本必要になります	

基礎図

機種名

<縮尺> S=1/50
～一般型・多雪型・豪雪型～

DM-1826HY

※寒冷地等は地域の実情に合わせた基礎に下さい。