



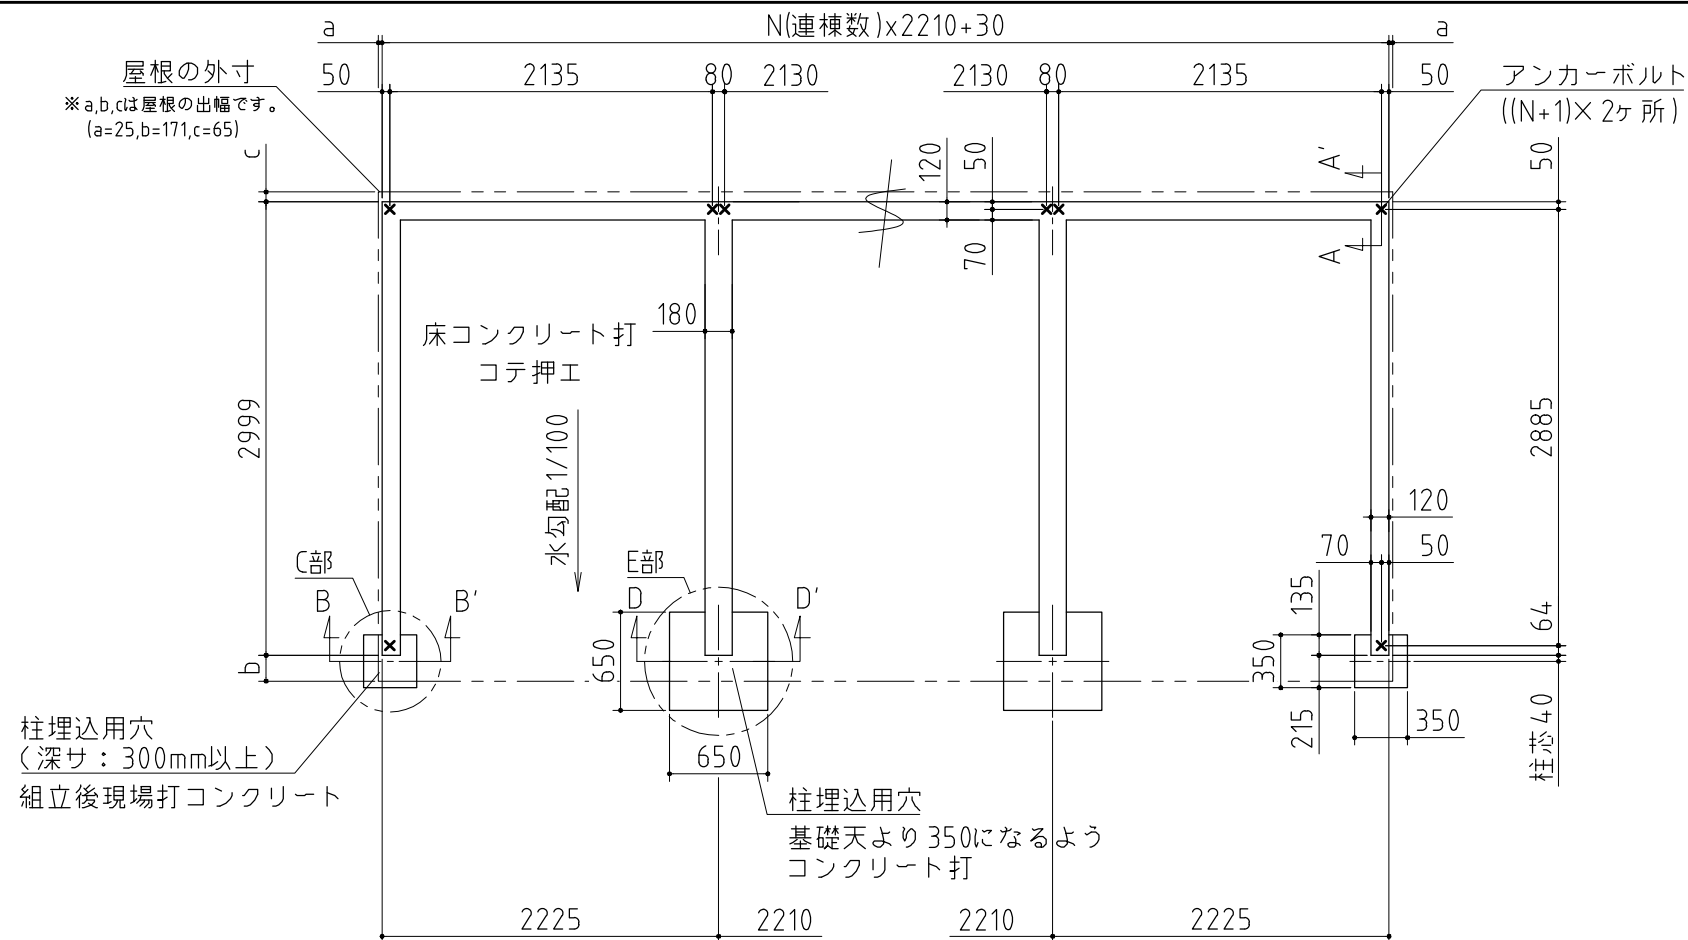


⚠ 注意
アンカーボルトは布基礎芯ではありません。

×・・・アンカーボルト位置を示す。


基礎詳細図 S=1/20

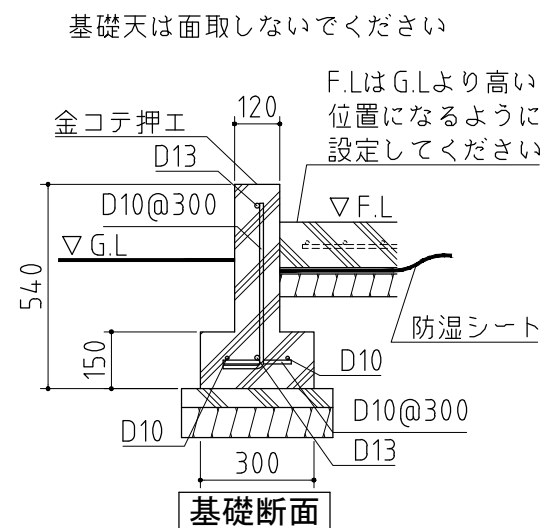


基礎断面

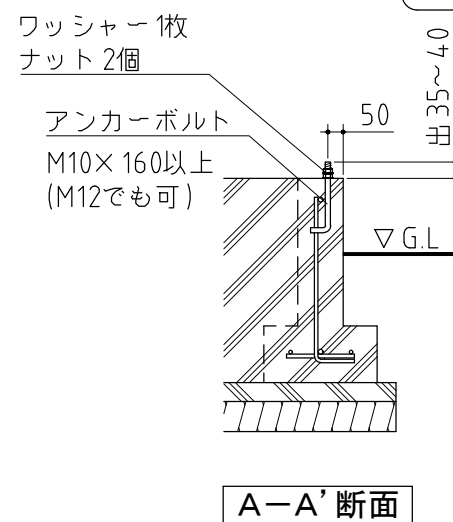


A-A' 断面

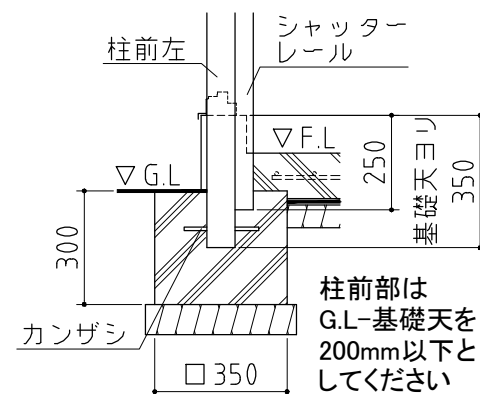


B-B' 断面

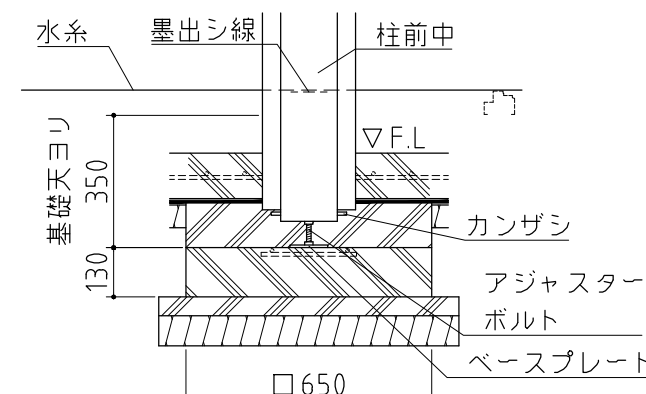


D-D' 断面

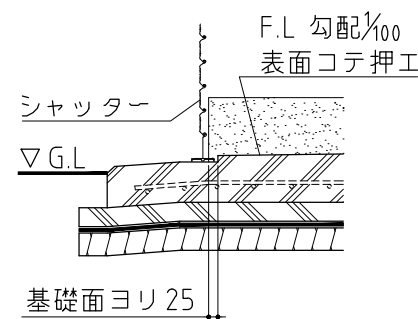

入口床面コンクリート仕上断面

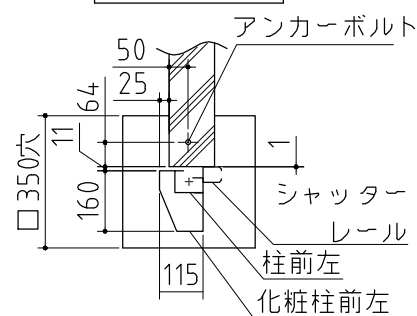

C部

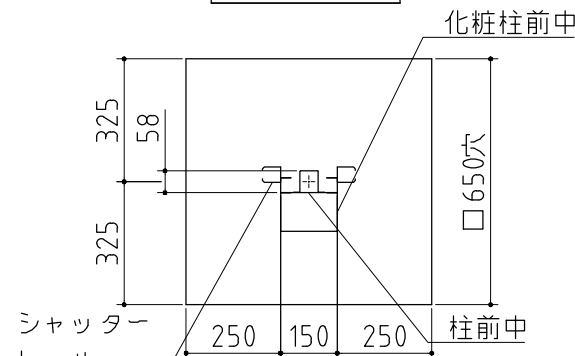

E部

基礎図

〈縮尺〉 S=1/50
～豪雪型～

機種名 DM-2230HDA-N

※寒冷地等は地域の実情に合わせた基礎にして下さい。