


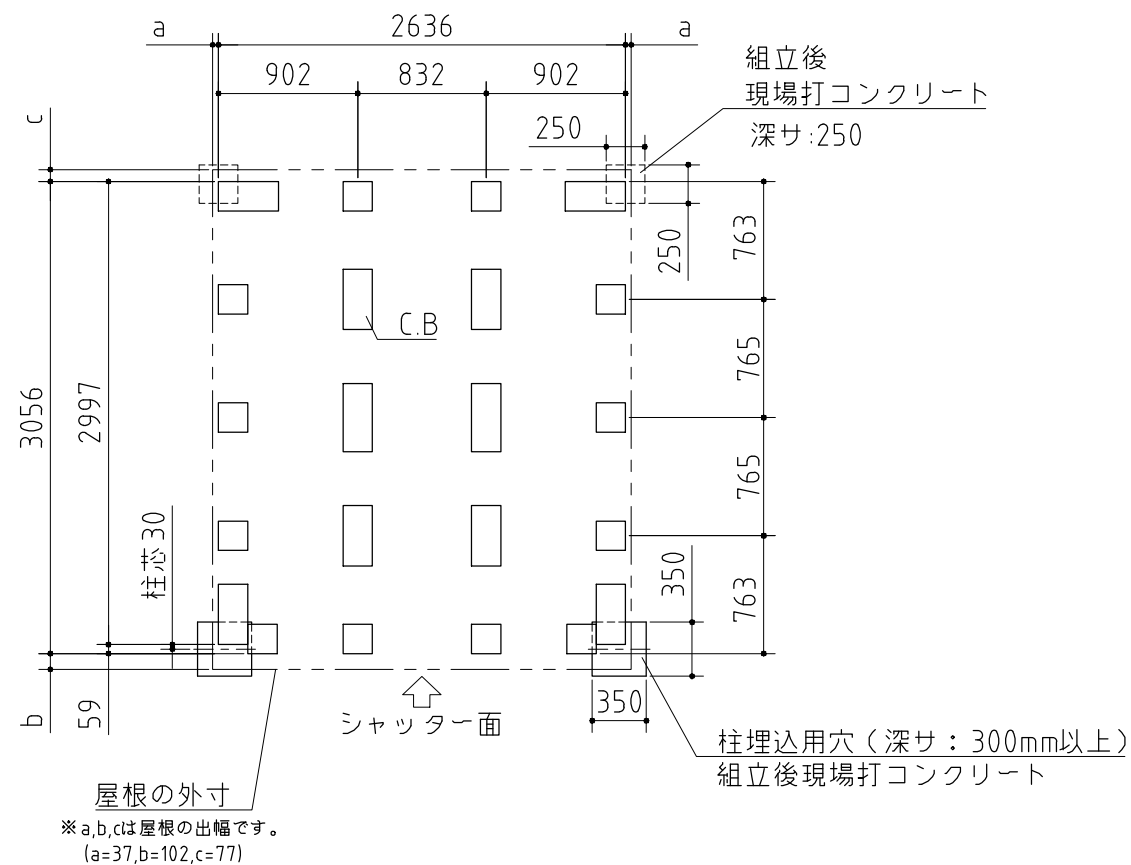

基礎詳細	柱前部	アンカー部詳細		
		地盤が土の場合	地盤がコンクリートの場合 ※オールアンカーM10(市販品)が2本必要になります	

基礎図

機種名DM-2630HY

※寒冷地等は地域の実情に合わせた基礎にして下さい。

＜縮尺＞ S=1/50
～一般型・多雪型～