


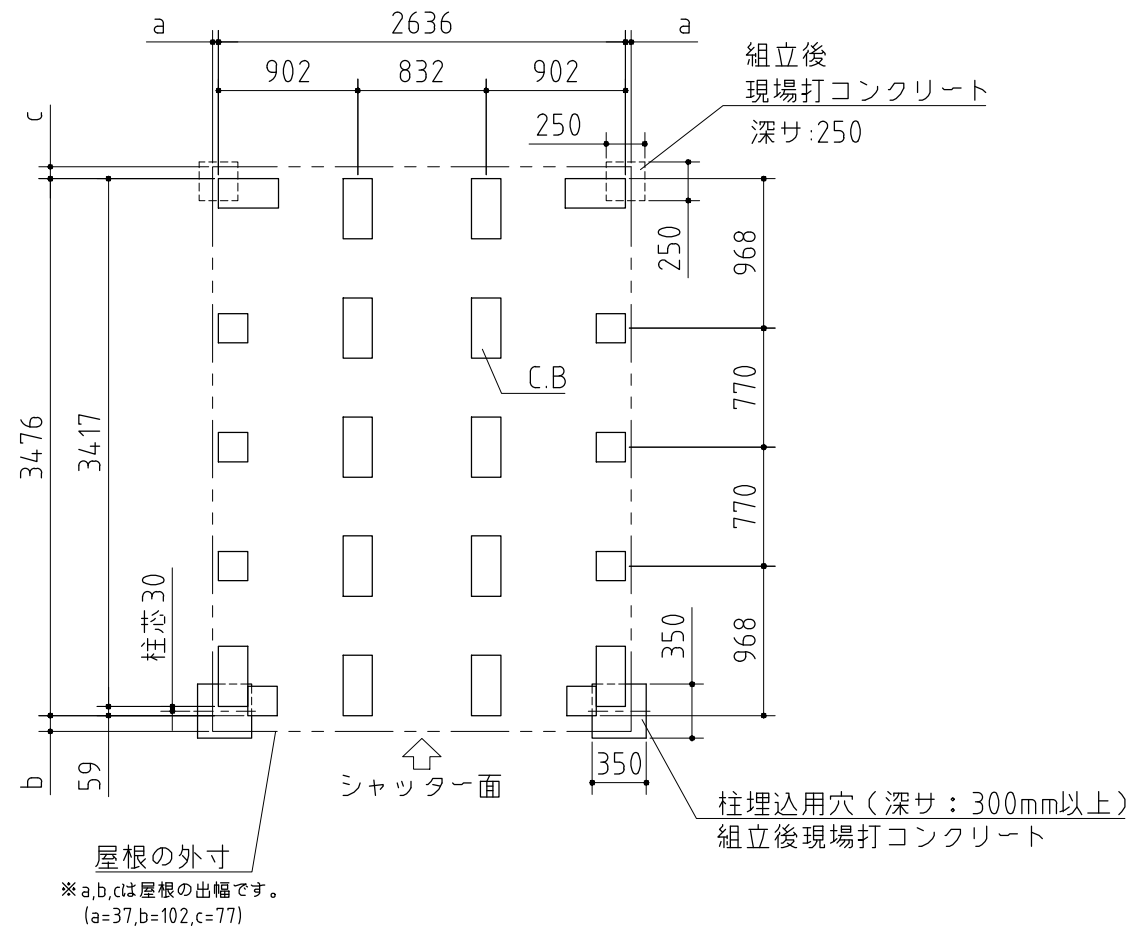

基礎詳細	柱前部	アンカー部詳細		
		地盤が土の場合	地盤がコンクリートの場合 ※オールアンカーM10(市販品) が2本必要になります	
		 A寸法: 100～150mmに対応		

基礎図

機種名DM-2635HY

※寒冷地等は地域の実情に合わせた基礎にして下さい。

〈縮尺〉 S=1/50
～一般型～