


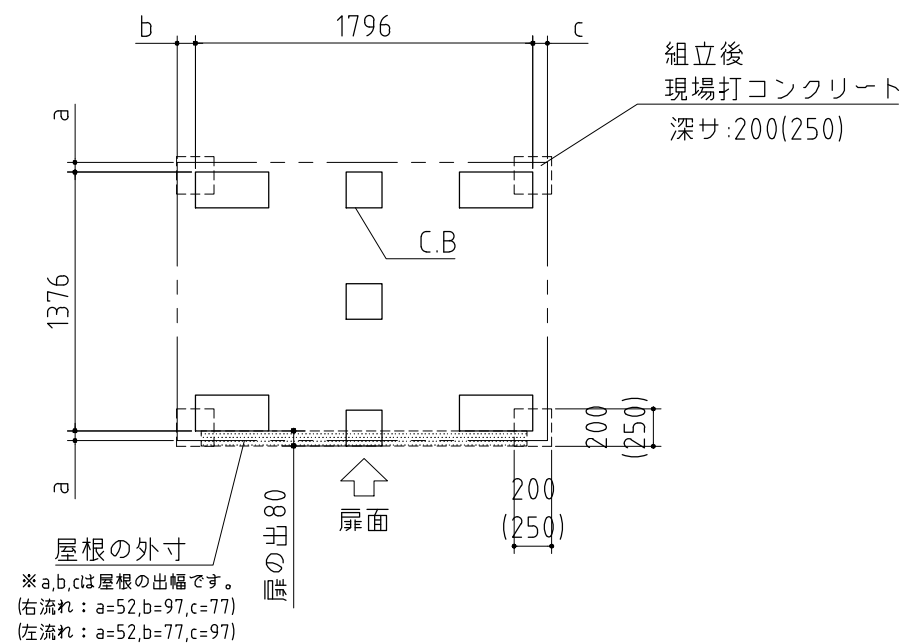

基礎詳細	アンカー部詳細		
	地盤が土の場合	地盤がコンクリートの場合 ※オールアンカーM10(市販品)が4本必要になります	

() 内寸法は1814Hを示す

基礎図

機種名 FK-1814S(F)・H(F)

＜縮尺＞ S=1/40
～一般型・多雪型・豪雪型～

※寒冷地等は地域の実情に合わせた基礎にして下さい。