


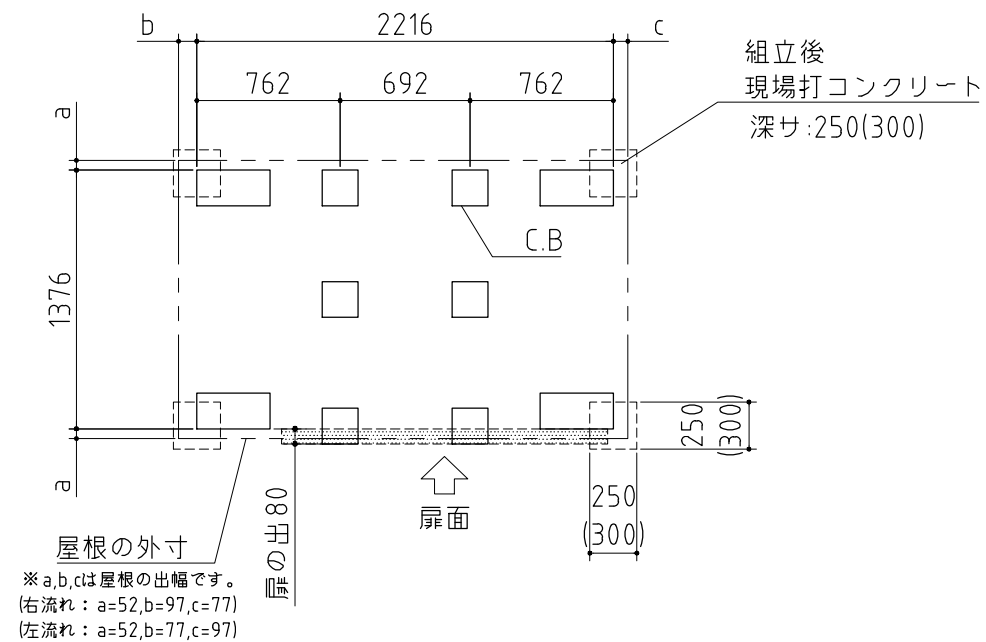

基礎詳細	アンカー部詳細		
	地盤が土の場合	地盤がコンクリートの場合 ※オールアンカーM10(市販品)が4本必要になります	
C.B 100x190x390 100x190x190 ▽ G.L.	250 (300) A寸法: 100~150mmに対応	B寸法: 100~120mmに対応	C寸法: 140~175,190mmに対応

() 内寸法は2214Hを示す

基礎図	<縮尺> S=1/40 ~豪雪型~
機種名 FK-2214S(F)・H(F)	
※寒冷地等は地域の実情に合わせた基礎にしてください。	