


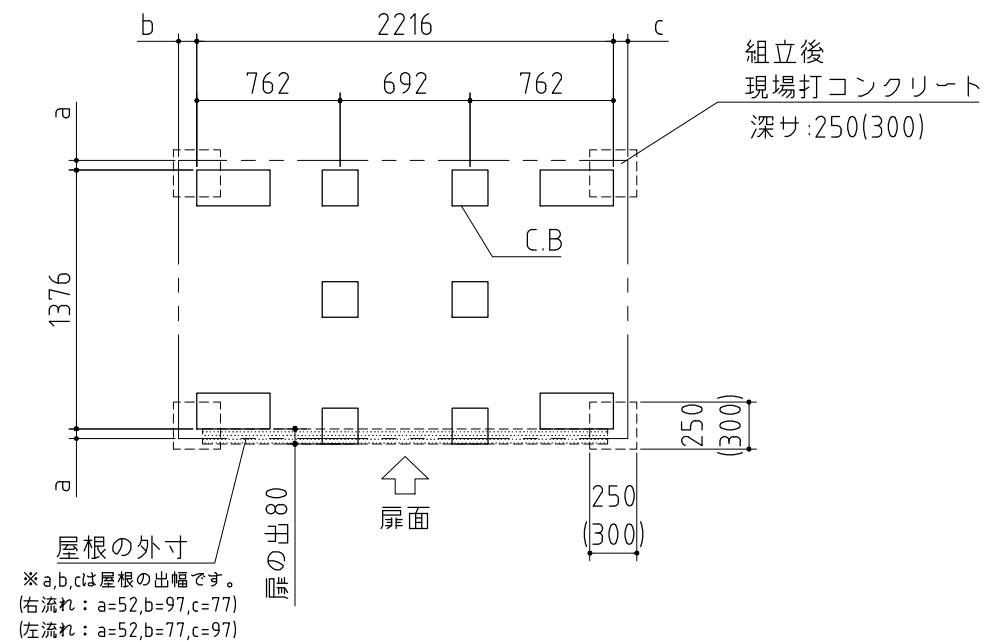

基礎詳細	アンカー部詳細		
	地盤が土の場合	地盤がコンクリートの場合 ※オールアンカーM10(市販品)が4本必要になります	

() 内寸法は2214Hを示す

基礎図

〈縮尺〉S=1/40
～一般型・多雪型～

機種名 FK-2214S(F)・H(F)

※寒冷地等は地域の実情に合わせた基礎にしてください。