


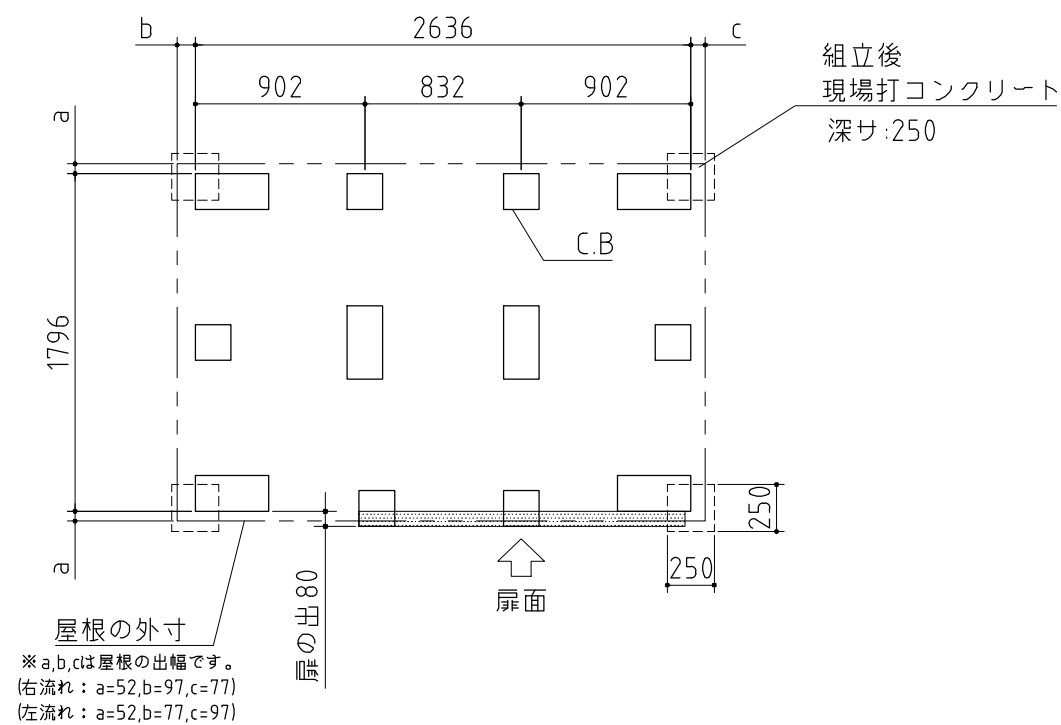

基礎詳細	アンカー部詳細		
	地盤が土の場合	地盤がコンクリートの場合 ※オールアンカーM10(市販品)が4本必要になります	
	 A寸法: 100～150mmに対応	 B寸法: 100～120mmに対応	 C寸法: 140～175,190mmに対応

基礎図

機種名 FK-2618S(F)・H(F)

※寒冷地等は地域の実情に合わせた基礎にして下さい。

＜縮尺＞ S=1/40
～豪雪型～