


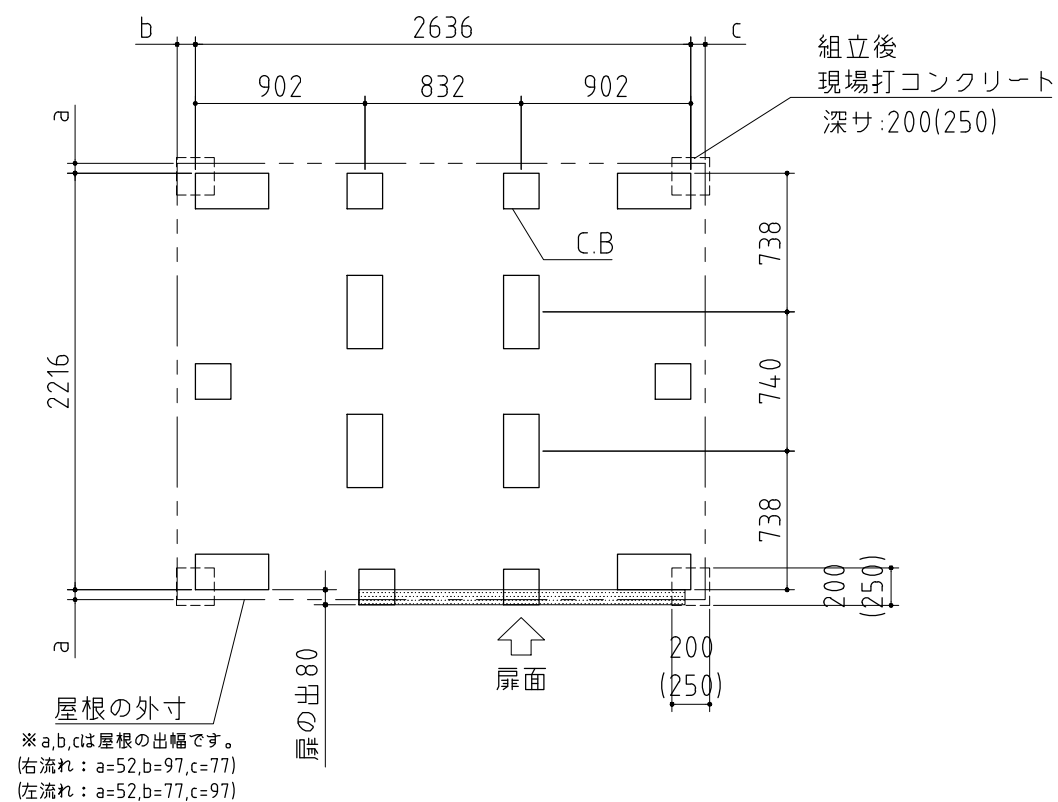

基礎詳細	アンカー部詳細		
	地盤が土の場合	地盤がコンクリートの場合 ※オールアンカーM10(市販品)が4本必要になります	
	A寸法: 100~150mmに対応	B寸法: 100~120mmに対応	C寸法: 140~175,190mmに対応

() 内寸法は2622Hを示す

基礎図

機種名 FK-2622S(F)・H(F)

〈縮尺〉S=1/40
～豪雪型～

※寒冷地等は地域の実情に合わせた基礎にして下さい。