


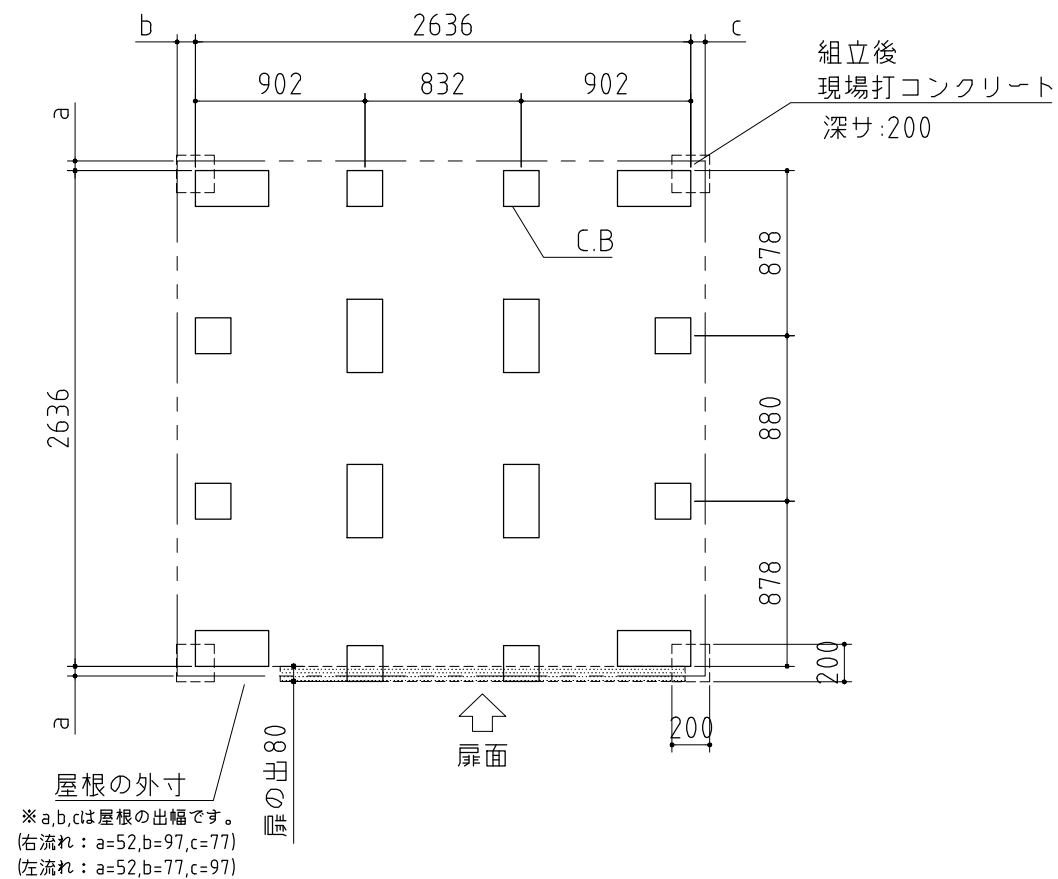

| 基礎詳細 | アンカー部詳細               |                                            |                           |
|------|-----------------------|--------------------------------------------|---------------------------|
|      | 地盤が土の場合               | 地盤がコンクリートの場合<br>※オールアンカーM10(市販品)が4本必要になります |                           |
|      | <br>A寸法: 100~150mmに対応 | <br>B寸法: 100~120mmに対応                      | <br>C寸法: 140~175,190mmに対応 |

基礎図

機種名 FK-2626S(F)・H(F)

＜縮尺＞ S=1/40  
～一般型・多雪型～

※寒冷地等は地域の実情に合わせた基礎にして下さい。