
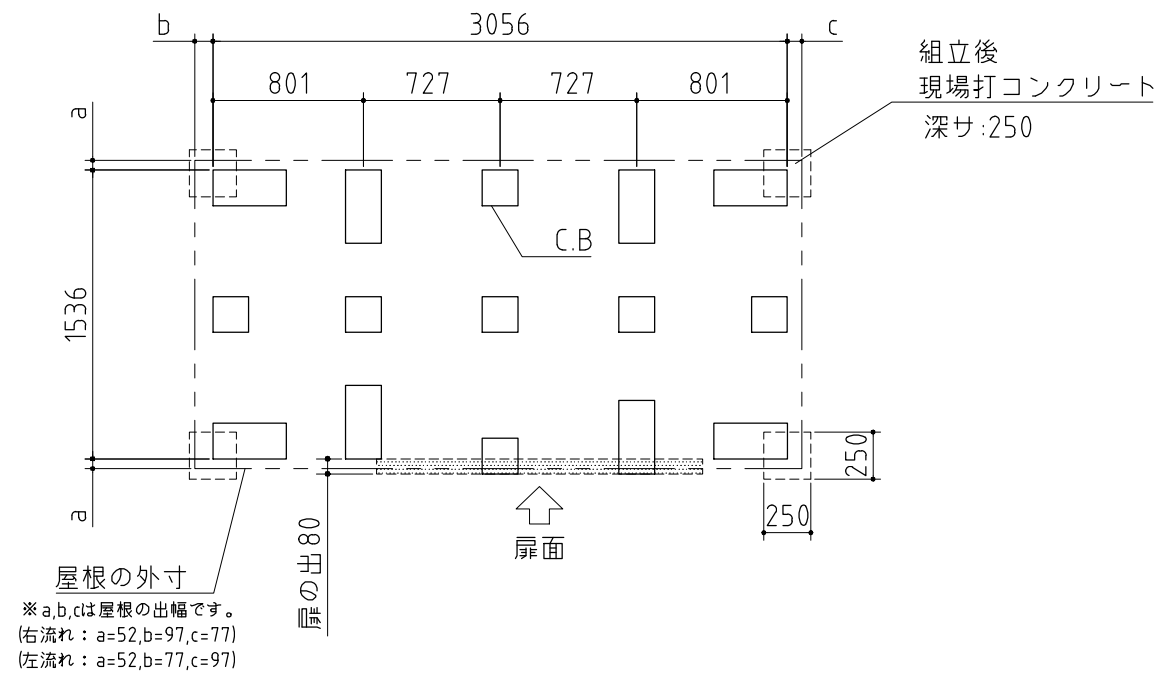
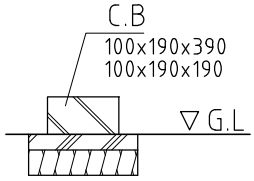
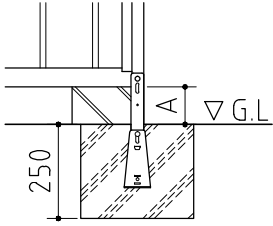
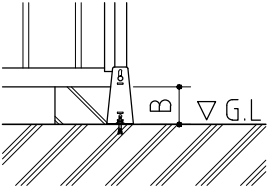


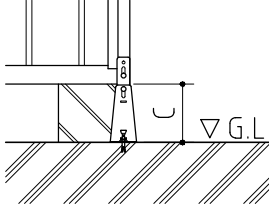

基礎詳細	アンカー部詳細		
	地盤が土の場合	地盤がコンクリートの場合 ※オールアンカーM10(市販品)が4本必要になります	
	 A寸法: 100~150mmに対応	 B寸法: 100~120mmに対応	 C寸法: 140~175,190mmに対応

基礎図	〈縮尺〉S=1/40 ～豪雪型～
機種名	FK-3015S(F)
※寒冷地等は地域の実情に合わせた基礎にしてください。	