


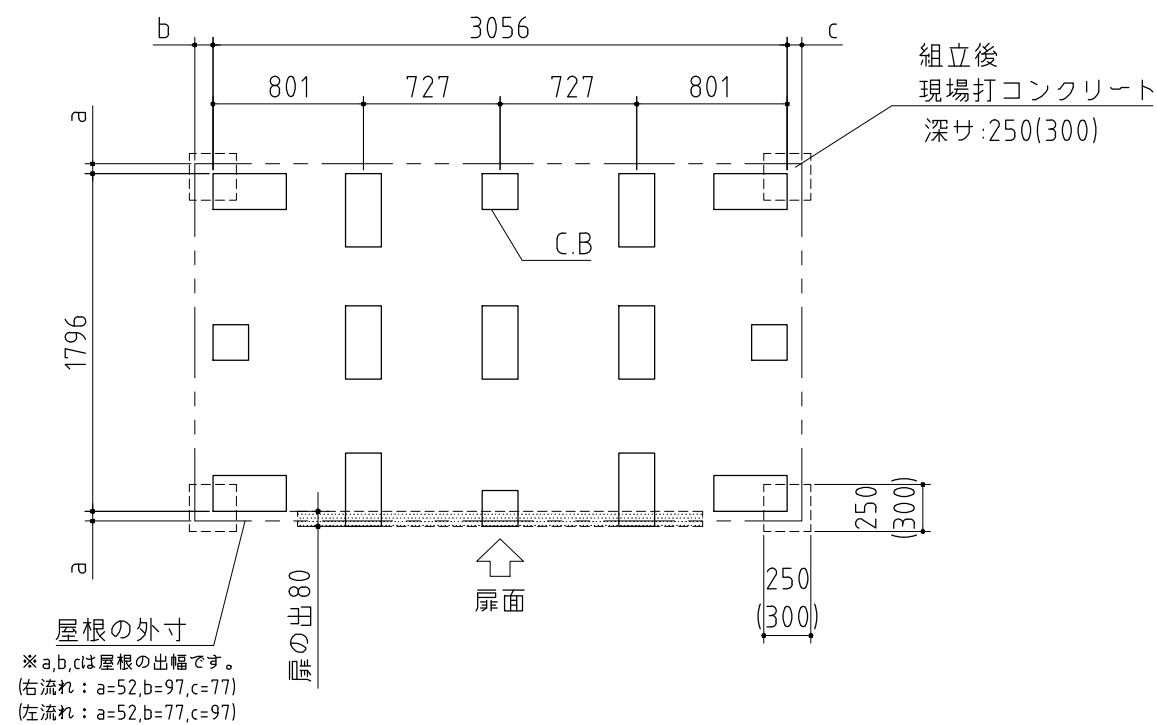

基礎詳細	アンカー部詳細		
	地盤が土の場合	地盤がコンクリートの場合 ※オールアンカーM10(市販品)が4本必要になります	
	250 (300) A寸法：100～150mmに対応	B寸法： 100～120mmに対応	C寸法： 140～175,190mmに対応

() 内寸法は3018Hを示す

基礎図

〈縮尺〉S=1/40
～一般型・多雪型～

機種名 FK-3018S(F)・H(F)

※寒冷地等は地域の実情に合わせた基礎にして下さい。